

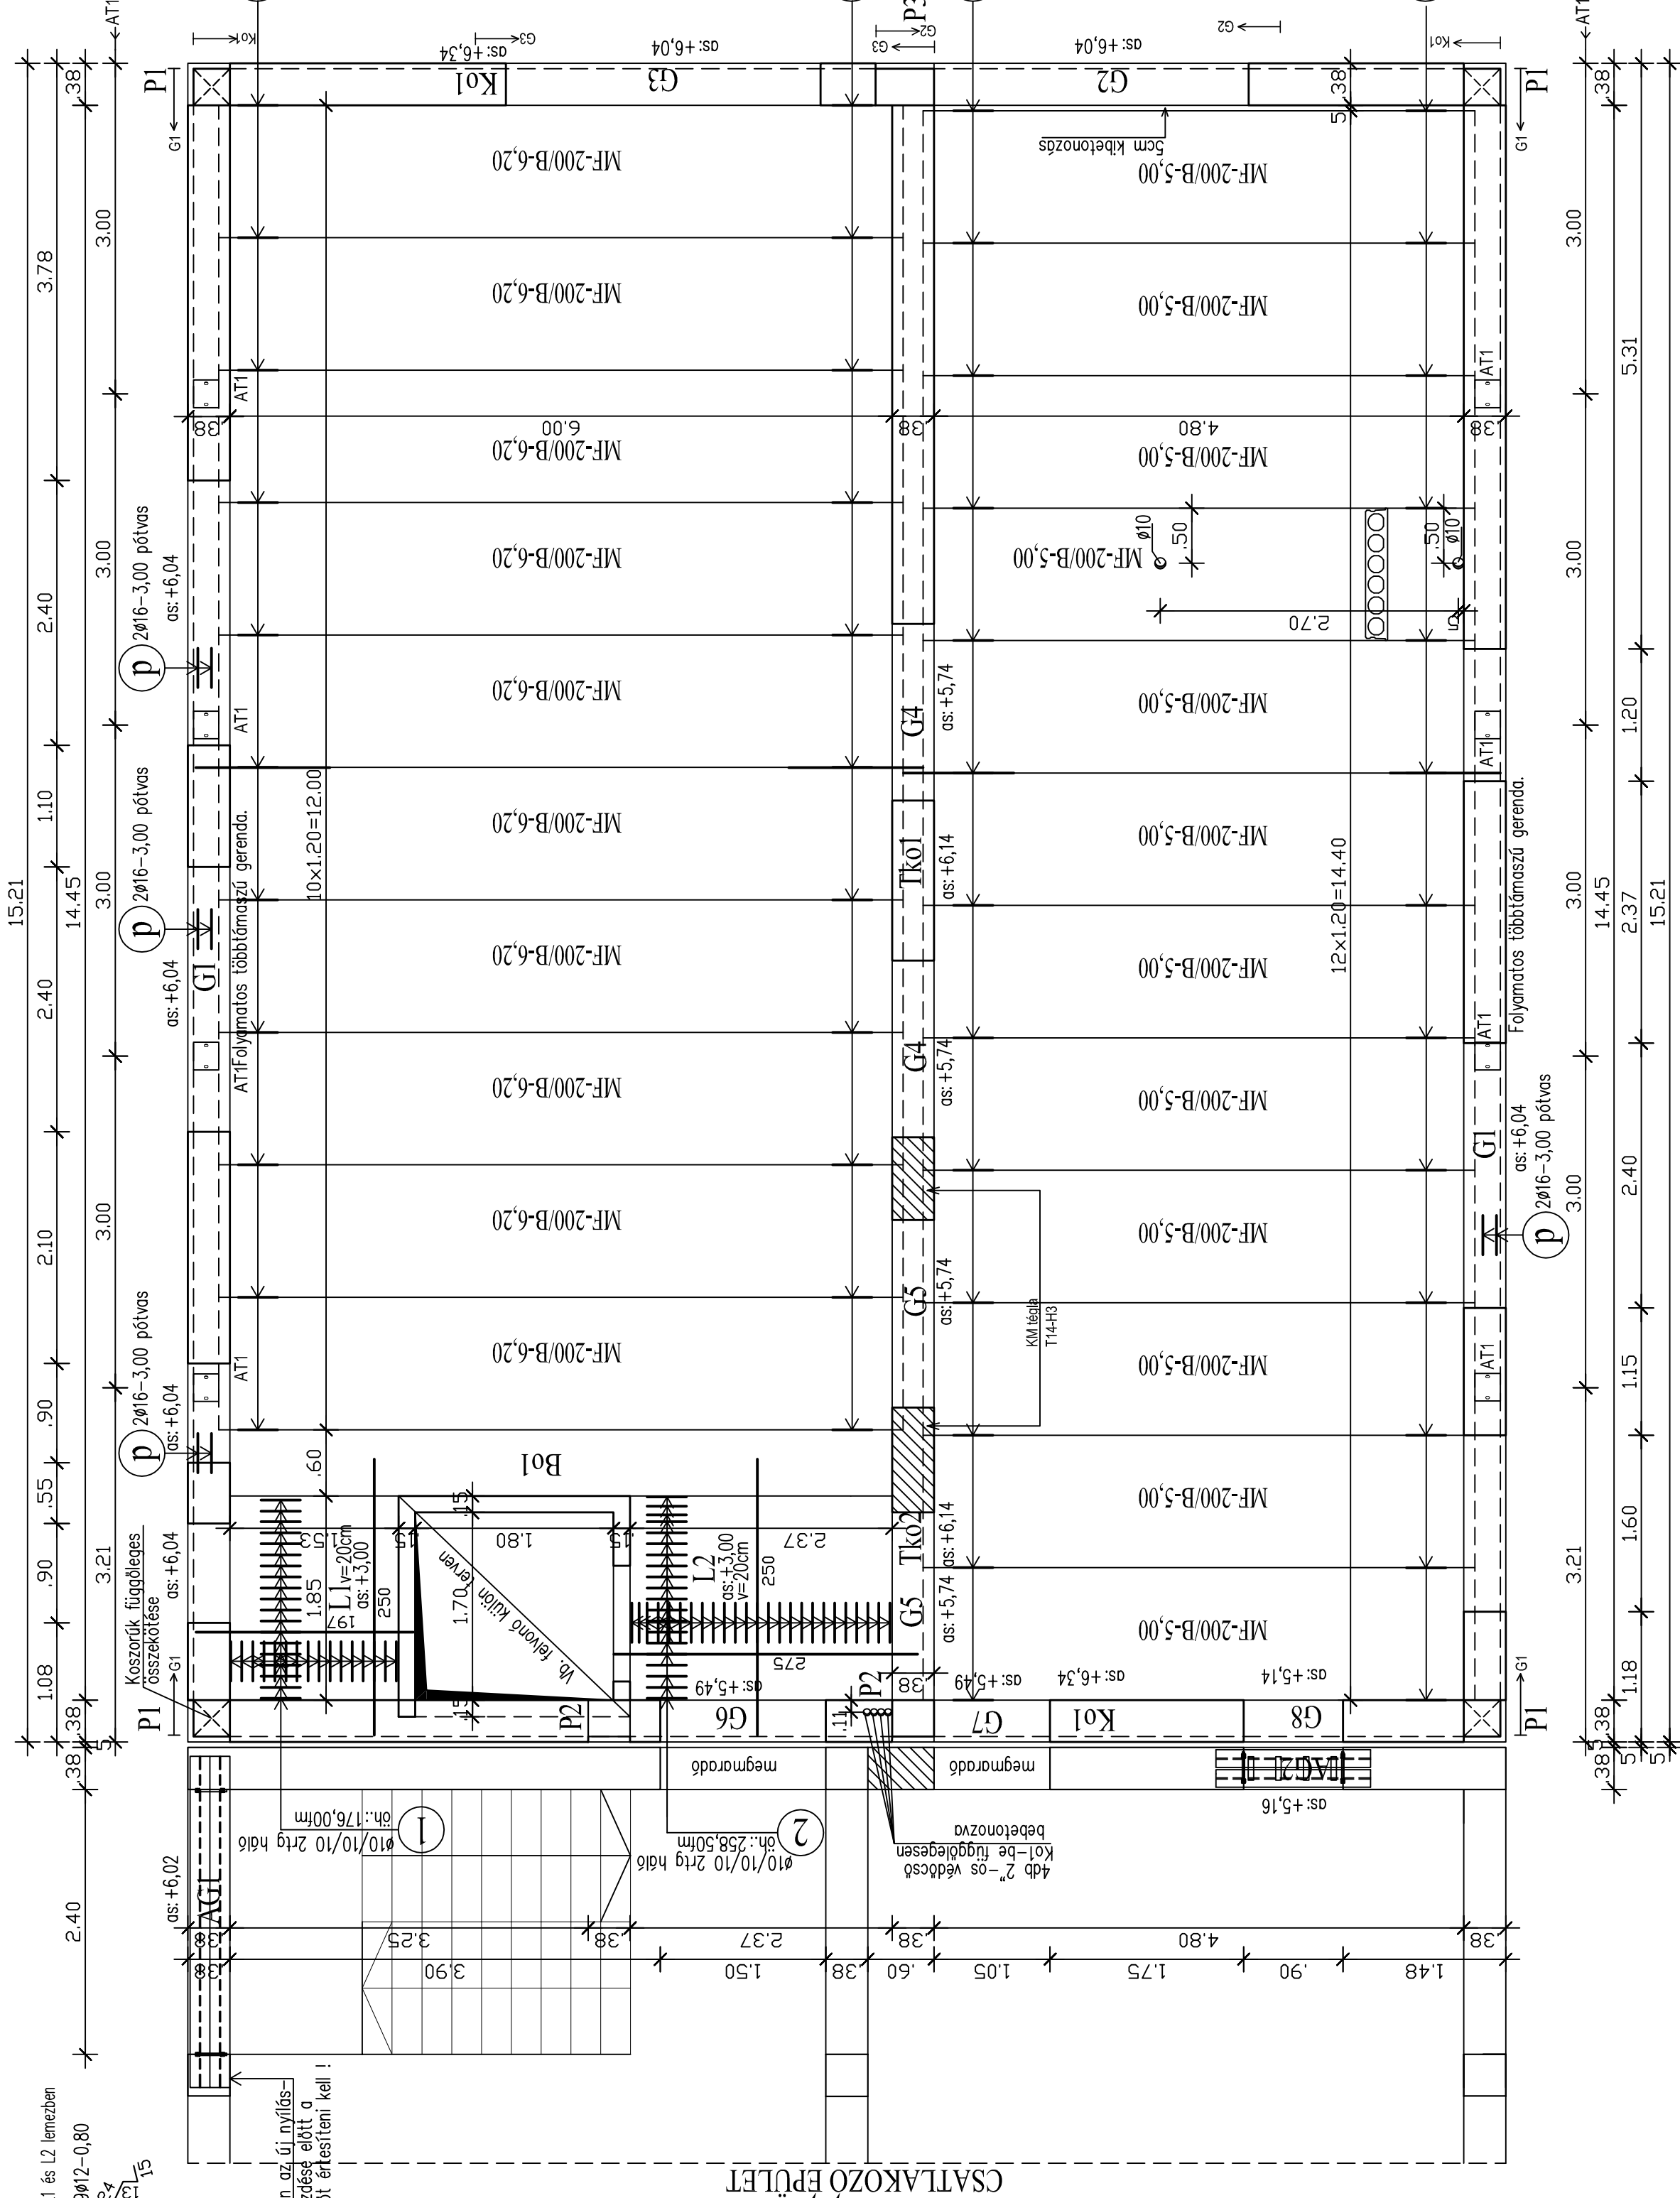



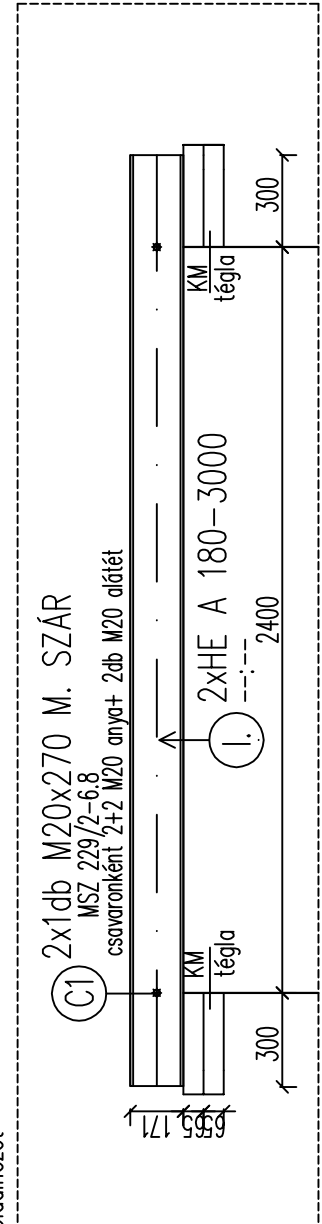


Ismeretlen L1 és L2 lemezekben
SI) 20x12-0,80
15-0,15

AG1 acél kiváló Készül: 1 helyen

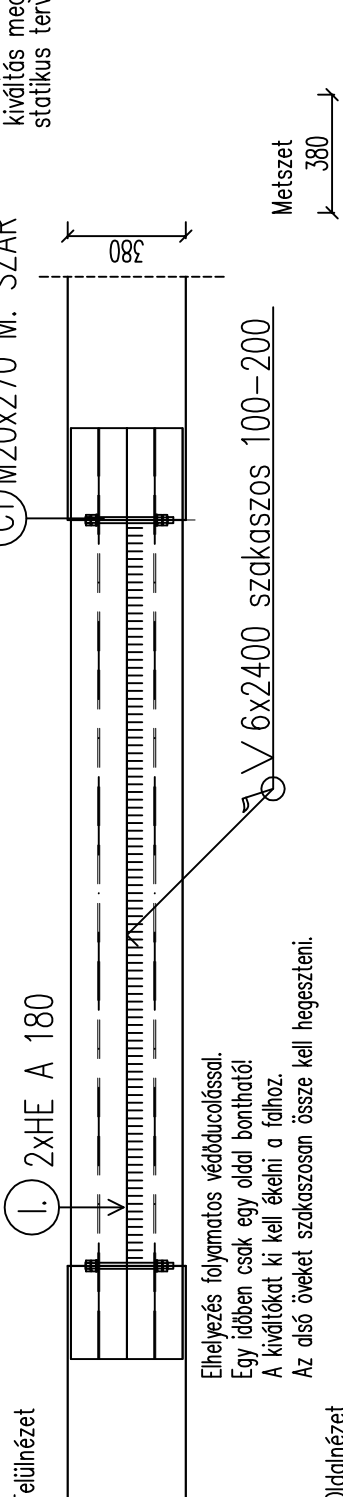

AG2 acél kiváló Készül: 1 helyen

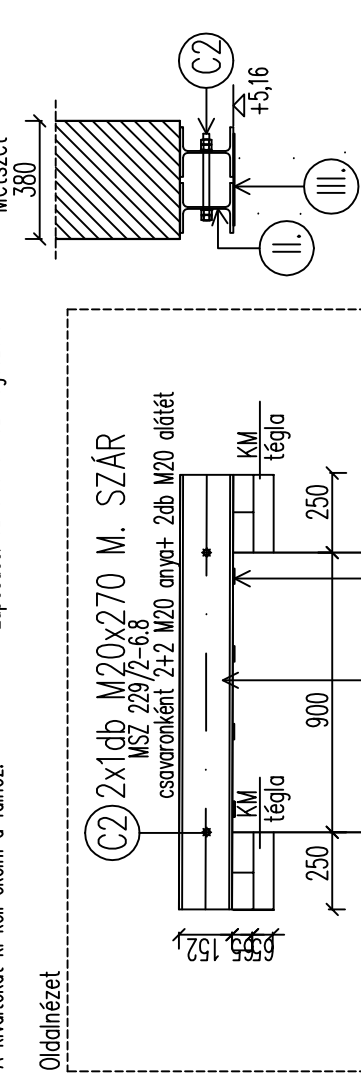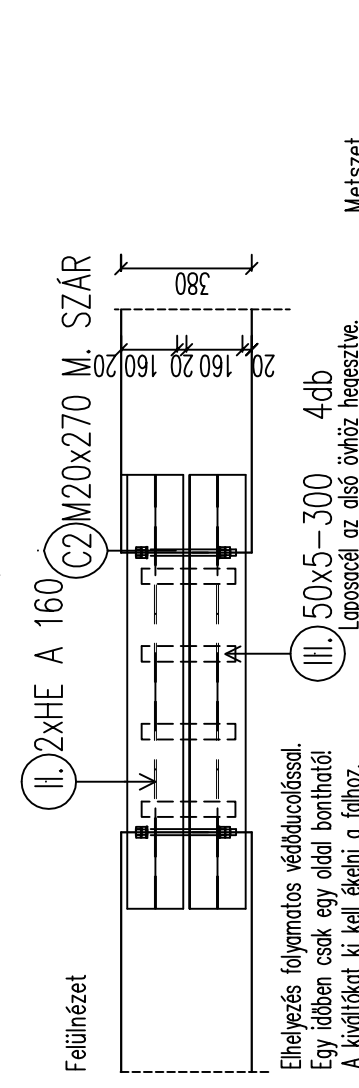

ACÉLSZELVÉNYEK


Jel	db	Szelvény	Minőség	Hossz	Szabvány	Tömeg	Össztömeg
				[mm]		[kg/m]	[kg/db]
I	2	HE A 180	S235JR	3000	DN 1025 T2	35,52	106,56
II	2	HE A 180	S235JR	1400	DN 1025 T2	30,40	42,56
III	4	50x5	S235JR	300	MSZ EN 10219-2	1,96	0,59
						Össztömeg [kg]:	300,59

KÖTŐELEMEEK

Jel	db	Megnevezés	Min.	Szabvány/Gyártó/Katalógus
1	16	ANYA M20	6	Hallapú csavaranya (DN 934-1988)
2	8	ALAJET M20		Alajét (DN 7989 C-1988)
CI	2	M20x270	6,8	Meretes Sár (DN 975-1993)
CZ	2	M20x270	6,8	Meretes Sár (DN 975-1993)

Előregyártott födémpanelek

egység elemek
MF-200/B-5,00
MF-200/B-6,20
12db
10db

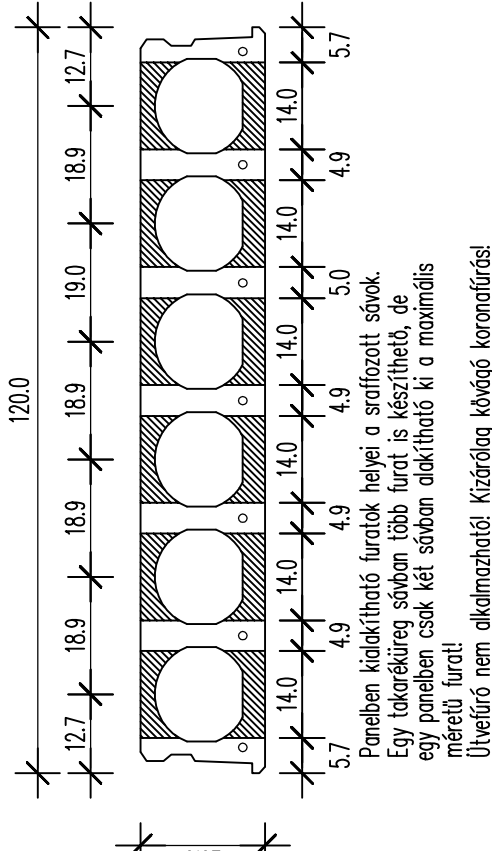

A gépészeti furatok a helyszínen alakítandók ki a gépészterv és alatti panelátvitési ábra figyelembe vételével!

SW-UMELTECHNIK

MF-200

Anyagminőségek:

Beton: C25/30-XC1-24-F3
B500
B240
Falazat: R10 Rh3 (N/mm2)

Betonacélok minimális hajlítási sugara:
Ø≤=16mm vas esetén a hajlítási átmérő Dmin=4Ø
Ø>16mm vas esetén a hajlítási átmérő Dmin=7Ø

Betonacélok minimális távolsága:

emin= az alábbiak közül a legnagyobb:
Ø / 20 mm/ dmax+5mm (dmax:adalekanyag max.szemmagysága)

Megjegyzések,Felszerkezet:

Födém hasznos terhelésének alapértéke: 2,00 kN/m2
Födém hasznos terhelése közlekedőn: 4,00 kN/m2
Kötés, illetve geometriai és magassági méretekre az építész terv az irányadó!
Betonakadás lemezeknél 20 mm, Ko/Kg/P/G/Ko:25mm
Külső térrel érintkező vb. lemezekben, gerendákon építész terv szerinti hőszigetelést kell beépíteni.
Betonacélok töltése: egy keresztmetszetben, egy oldalon maximum 50% toldható, toldási hossz: 50xD (vasátmérő)
Alsó vasak csak támasz felett toldhatóak, felsők csak mezőben!
Változó hosszúságú vasak pontos mérete leszabási táblázat szerint!
A vasakat az elkészült zszaluzatban kell pontosan méretre szabni.
A födémzszalut az előírt mértékben, íves geometriával kell túlelni.

Megjegyzések MF pallók:

A pallók csak kéttámaszú tartóként használhatóak.
A pallók csak egyenletes felületre fektethetők.
Habarcsterítésre vagy min 5mm vastagságú Neoprén csíkra
A pallók csak teljes teherbírással rendelkező szerkezetre fektethetőek.
A pallókat helyszínen méretre vágni tilos!
A hornyokat a koszorúkkal egy időben kell kibetonozni!
Kibetonozás min: C25/30-8/F3
Kibetonozott födém 3 napig az anyagszállítás tilos!
A pallóvégi felfekvés tervezett értéke L/100, de min 10 cm
Ha a takaréköregekhez gyárilag nem készült víztelenítő furat akkor azt a helyszínen kell elkészíteni.
Az üreglezáró műanyag dugót nem szabad eltávolítani.
További előírások műszaki leírás és gyártói specifikáció szerint.
Födémre székálás csak min. 1.5 m hosszú, 15/15-ös teherelosztó talpszellemenen át terhelhet, mely a pallókra merőleges!