85cm [33.60"]

36cm [14.31"]

Date	Signature	Checked

Rajzi lépték: 1:25 — 1m — 5m

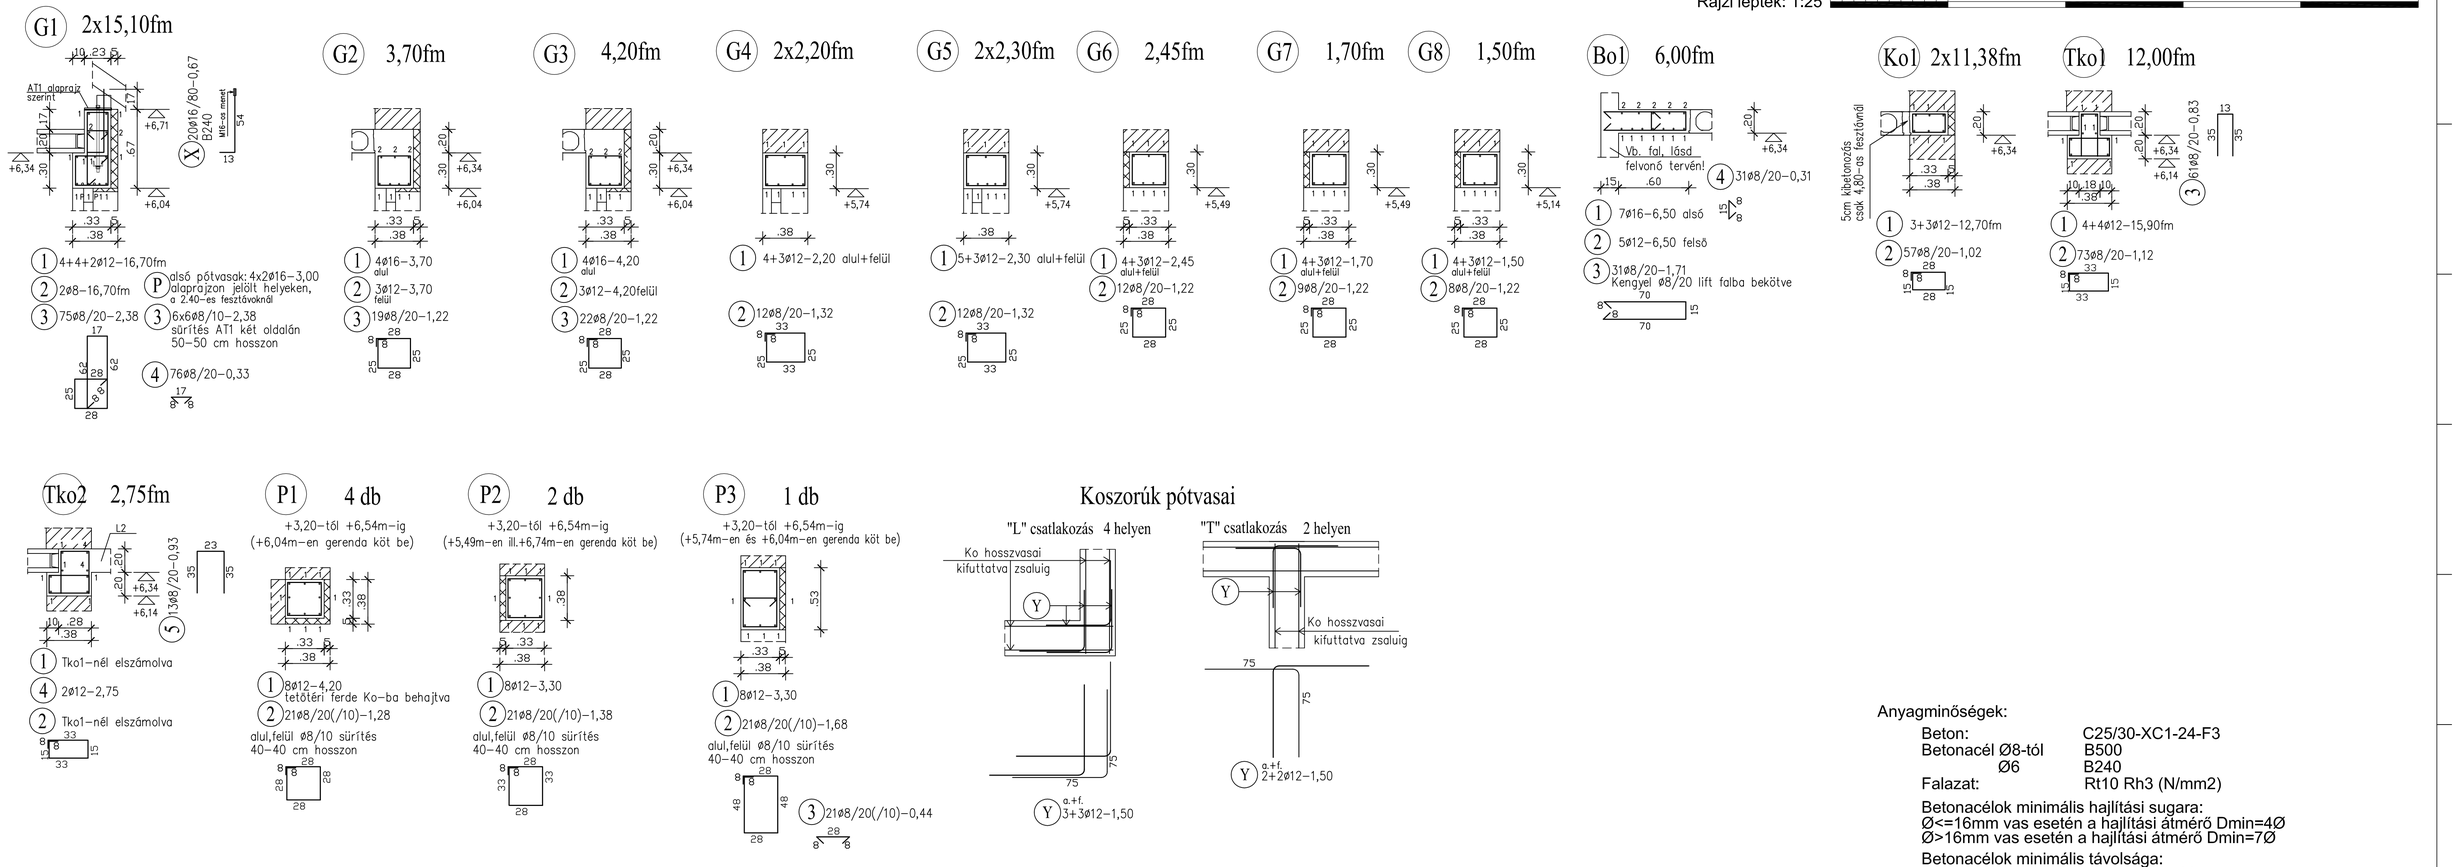

Anyagminőségek:

Beton:	C25/30-XC1-24-F3
Betonacél Ø8-tól	B500
Ø6	B240
Falazat:	Rt10 Rh3 (N/mm2)

Betonacélok minimális hajlítási sugara:
Ø<=16mm vas esetén a hajlítási átmérő Dmin=4Ø
Ø>16mm vas esetén a hajlítási átmérő Dmin=7Ø

Betonacélok minimális távolsága:
emin= az alábbiak közül a legnagyobb:
Ø / 20 mm/ dmax+5mm (dmax:adalékanyag max.szemnagysága)

ISO _	__	Kiviteli tervdokumentáció - Szerzői jogvédelem alatt áll.		K / 2017	
Tervező: Molnár Gábor Pál		Építészet: MMI Tervező Kft. Nyíregyháza, Óvoda u.53.	Megrendelő: Pap Község Önkormányzata 4631 Pap, Kossuth u.102.	Fólia: Statika	Dátum 2017.11.	Arány/Dim: 1:25/ M
KonstruPlan Bt. T: 20/9776116 www.konstruplan.hu C-15-000046			Csemetekert Óvoda és Bölcsőde felújítás és bővítés Pap, Kossuth u. 75-79. Hrsz.:43			
			Emelet feletti födém-részletek	Kiadás: A	Rajz: S-6	