


Építendő mozgáskorlátozott parkoló mintakeresztelvénye M = 1:10

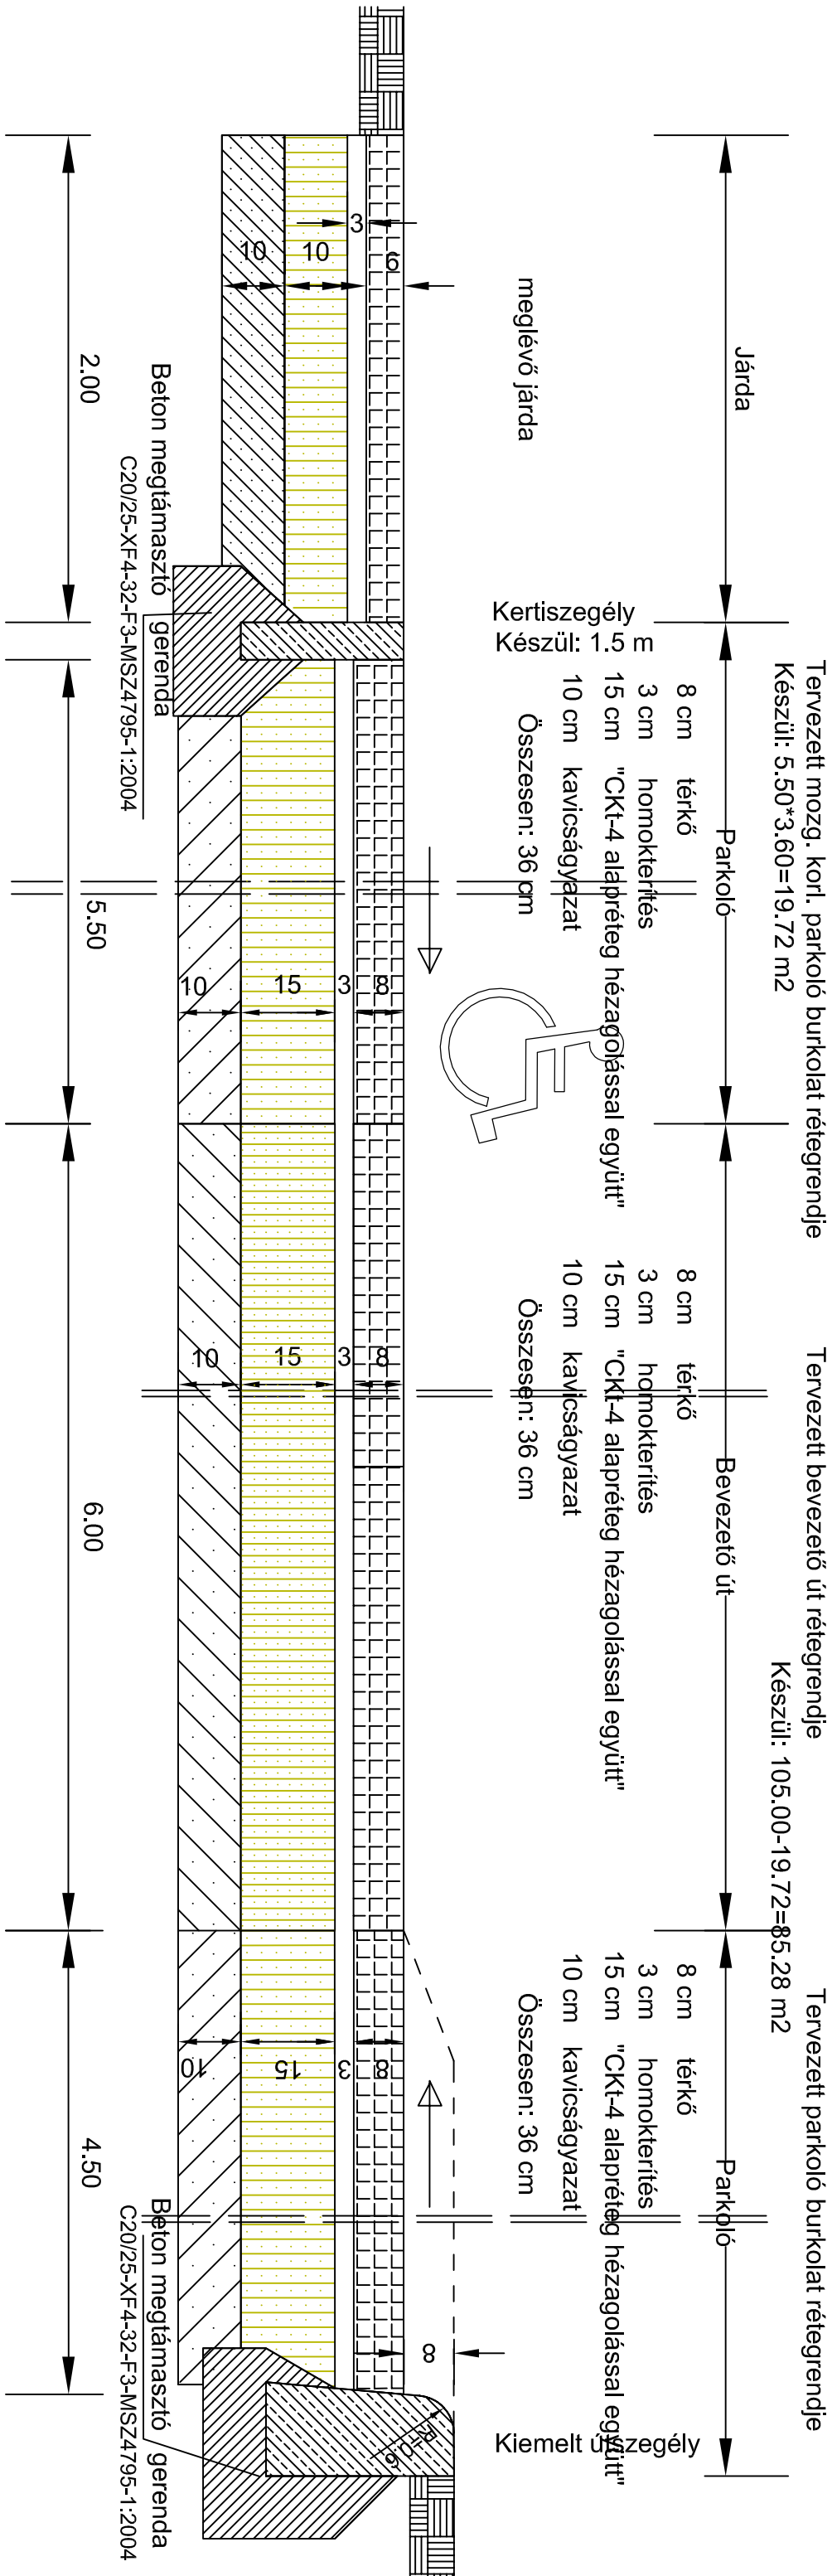

	MMI TERVEZŐ KFT. 4400 NYÍREGYHÁZA ÓVODA u. 53. E-mail: megyehermoklondokk@chello.hu Fax:tel: 42/341-615 Mobil: 0036-20/9944-7781; 0036-20/465-9827	
	Tervezői: Márta Kálmán	Tervezői eng.sz.: KÉ - KÖI - 15-0194
Megnevelő: Pap Község Önkormányzata 4631 Pap Kossuth u.102.		Tervezői: Kivitel
Munka megnevezése: "A Papi Csemetekert Óvoda és Bölcsőde bővítése és felújítása"		Tervezés helye: Pap, Kossuth u. 91. D épület Hrsz.43
Pap megnevezése: Mőzgakorlátozott parkoló mintakeresztelvénye		Méretarány: M=1:10
Rajzoló: Márta Kálmán		Tervező: Márta Kálmán mátyeplo mennek
		Dargező: Márta Kálmán
		Kö-2/2