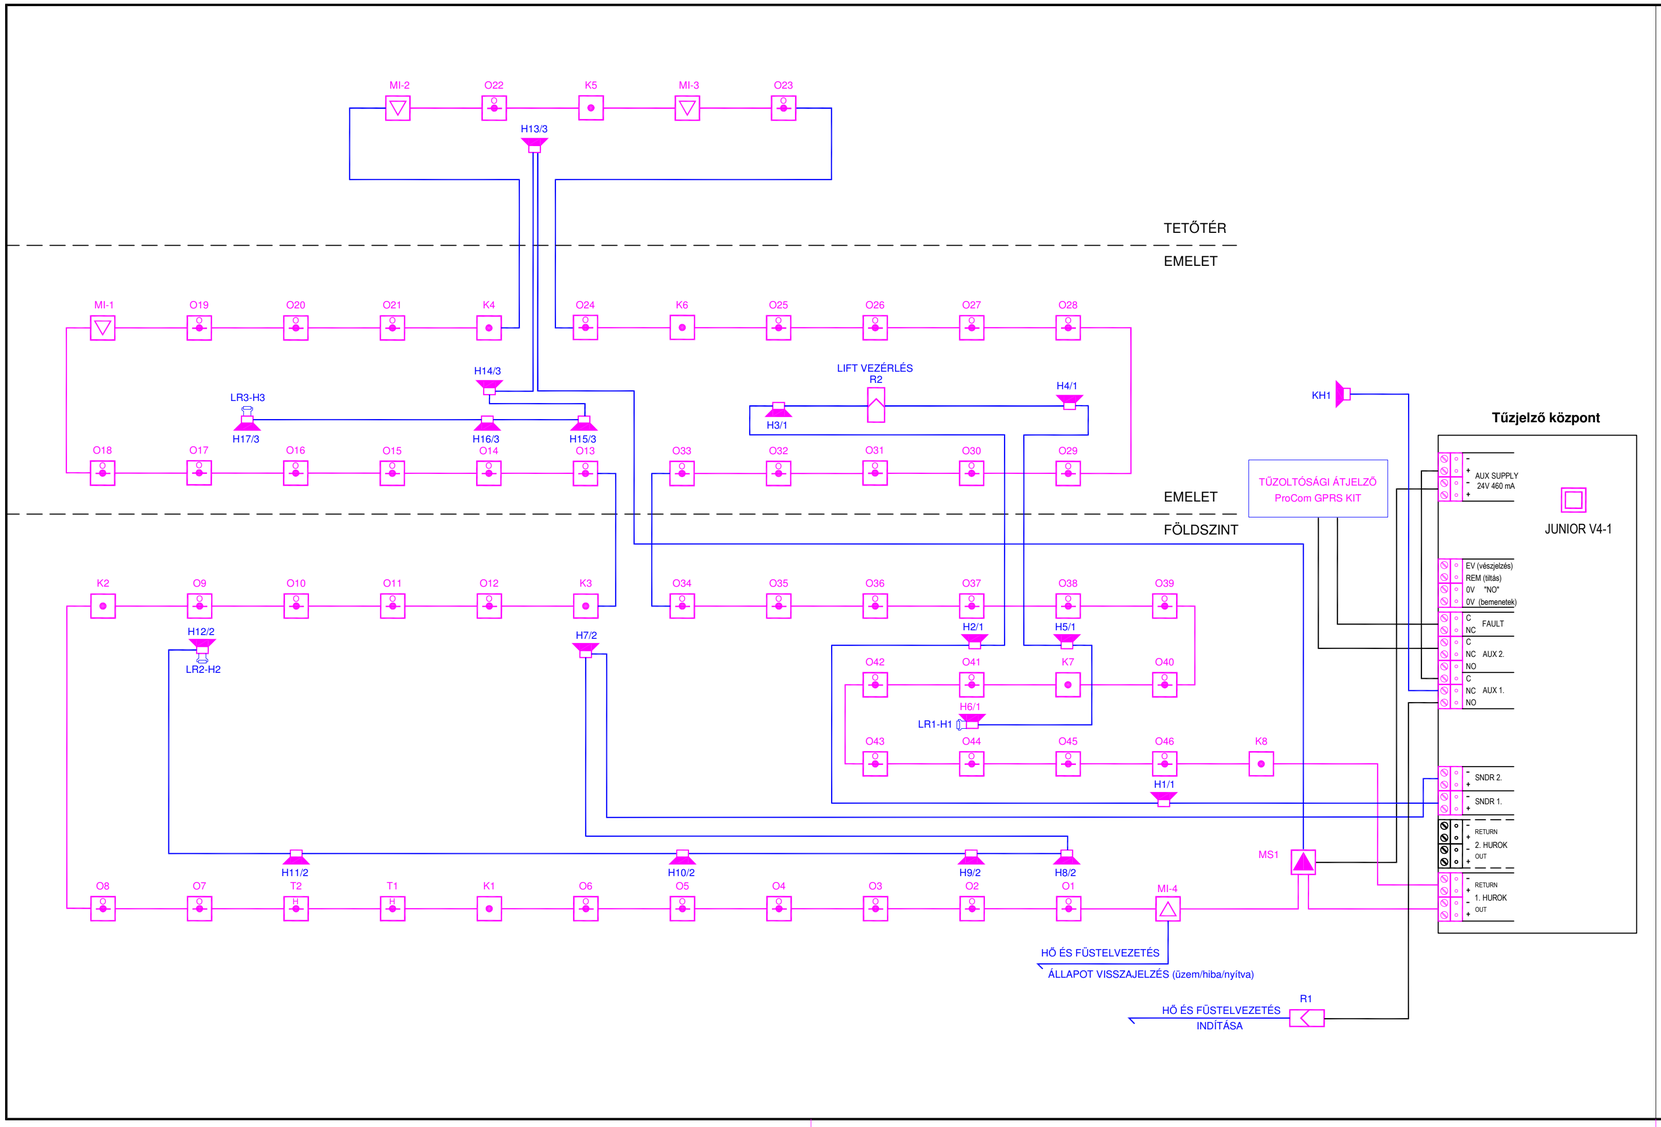

JELMAGYARÁZAT:

- Tűzjelző központ
- Címzett optikai füstérzékelő
- Címzett hőérzékelő
- Címzett kézi jelzésadó
- Vezérlő (Kimeneti) modul
- Bemeneti (illesztő) modul
- Vezérlő relé 24V DC / 230V NO,C,NC
- Hang fényjelző egység
- O10 Jelentése: Eszköz jele és sorszáma
- Véglezáró ellenállás (hőkábel, hangjelző hurok)
- Hőérzékelő kábel 105 °C
- JB-H(St)H 1x2x0,8 mm -es árnyékolt vezeték műanyag kábelcsatornában falon kívül rögzítetten, vagy Ø 20 mm SYMALEN csőbenfal horonyban vezetve
- S.Fire Proof FB-H(St)H 180' típusú 1x2x1 mm -es tűzálló árnyékolt vezeték tűzálló bilincsekkel fódémre / falra rögzítve vagy Ø 20 mm SYMALEN csőben falhoronyban vezetve

Építtető:

Pap Község Önkormányzata

4531 Pap, Kossuth u. 102.

Fővállalkozó-tervező:

MMI Tervező Kft.

Cím: 4400 Nyíregyháza, Óvoda út 53.
Tel / fax: +36-42-341-615
MÉK: C-15-1099

Szakági tervező:

Borbély Zoltán
Tűz és vagyonvédelmi, valamint villamossági és hír-informatikai tervező.
Cím: 4400 Nyíregyháza, Dugonics köz 11.
Tel.: +36-42-341-341,
Mobil: +36-30-384-0493
e-mail: bozolt@upcmail.hu

Ügyvezető: Marinkás Kálmánné É 15-0163	Signature/Aláírás:
Építész tervező: Marinkás Kálmánné É 15-0163	Signature/Aláírás:
Tűzjelző tervező: BORBÉLY ZOLTÁN TUJ-15-0690	Signature/Aláírás:

Tervfajta:

KIVITELEZÉSI TERV

Építés helye, címe:
4531. Pap, Kossuth u. 91. "D". épület, Hrsz.: 43.

Munka, létesítmény megnevezése:

A PAPI CSEMETEKERT ÓVODA ÉS BÖLCSŐDE BŐVÍTÉSE ÉS FELÚJÍTÁSA

Szakág:

GYENGEÁRAM

Rajz megnevezése:

TŰZJELZŐ RENDSZER

ELVI ÖSSZEFÜGGÉSI RAJZ

Helyrajzi szám: **43**	Munkaszám: **14/2017**
Lépték: **M=1:100**	Kelt: **2017. december**

Number / Rajz szám:

1417-KIV-TZJ-R1-V1