
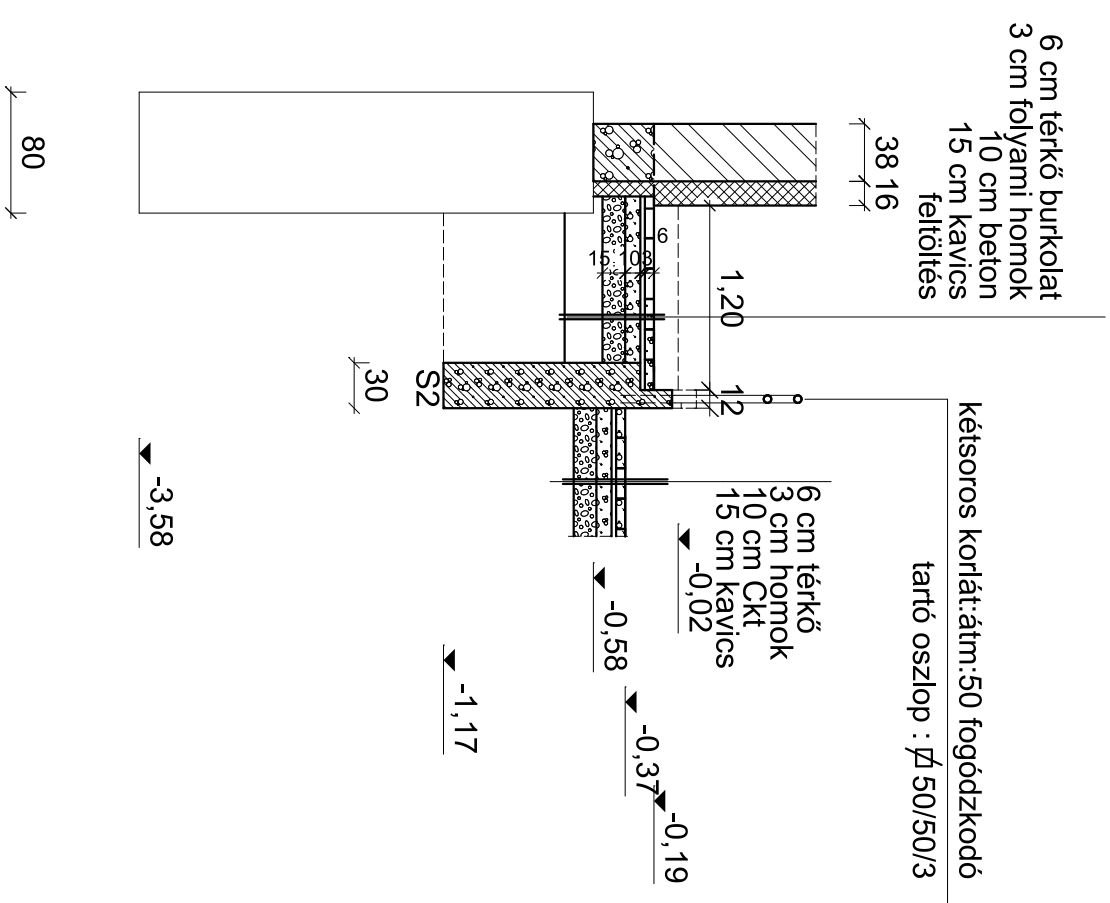
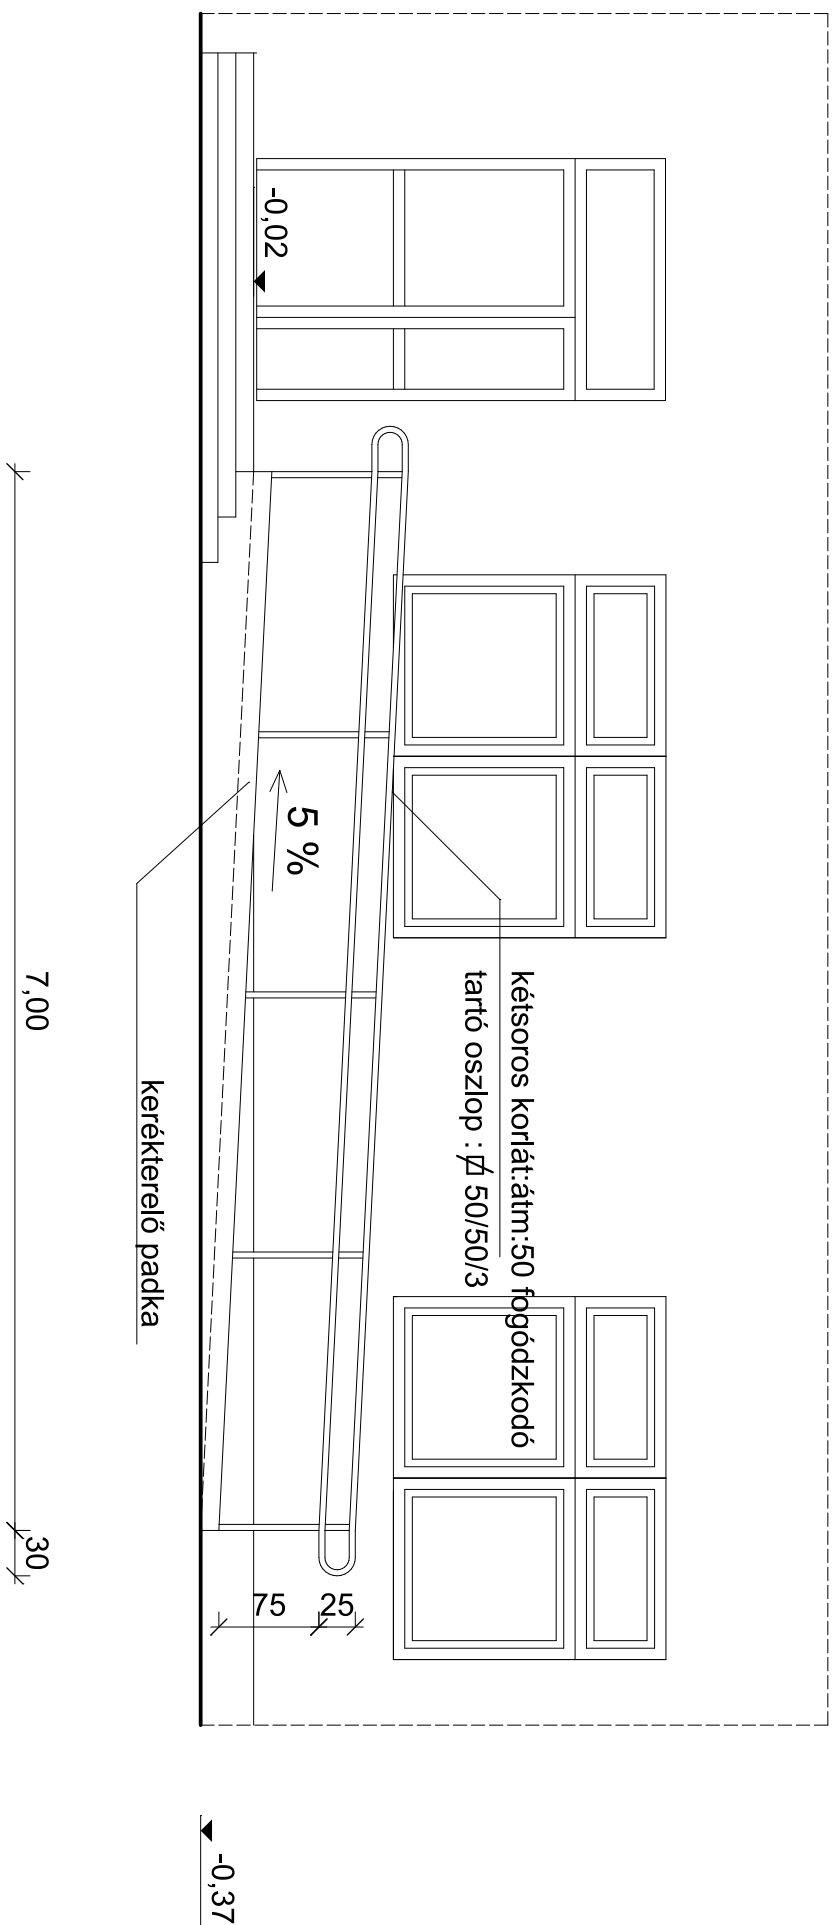


Oldalsó udvari ámpa kialakítás M =1:50

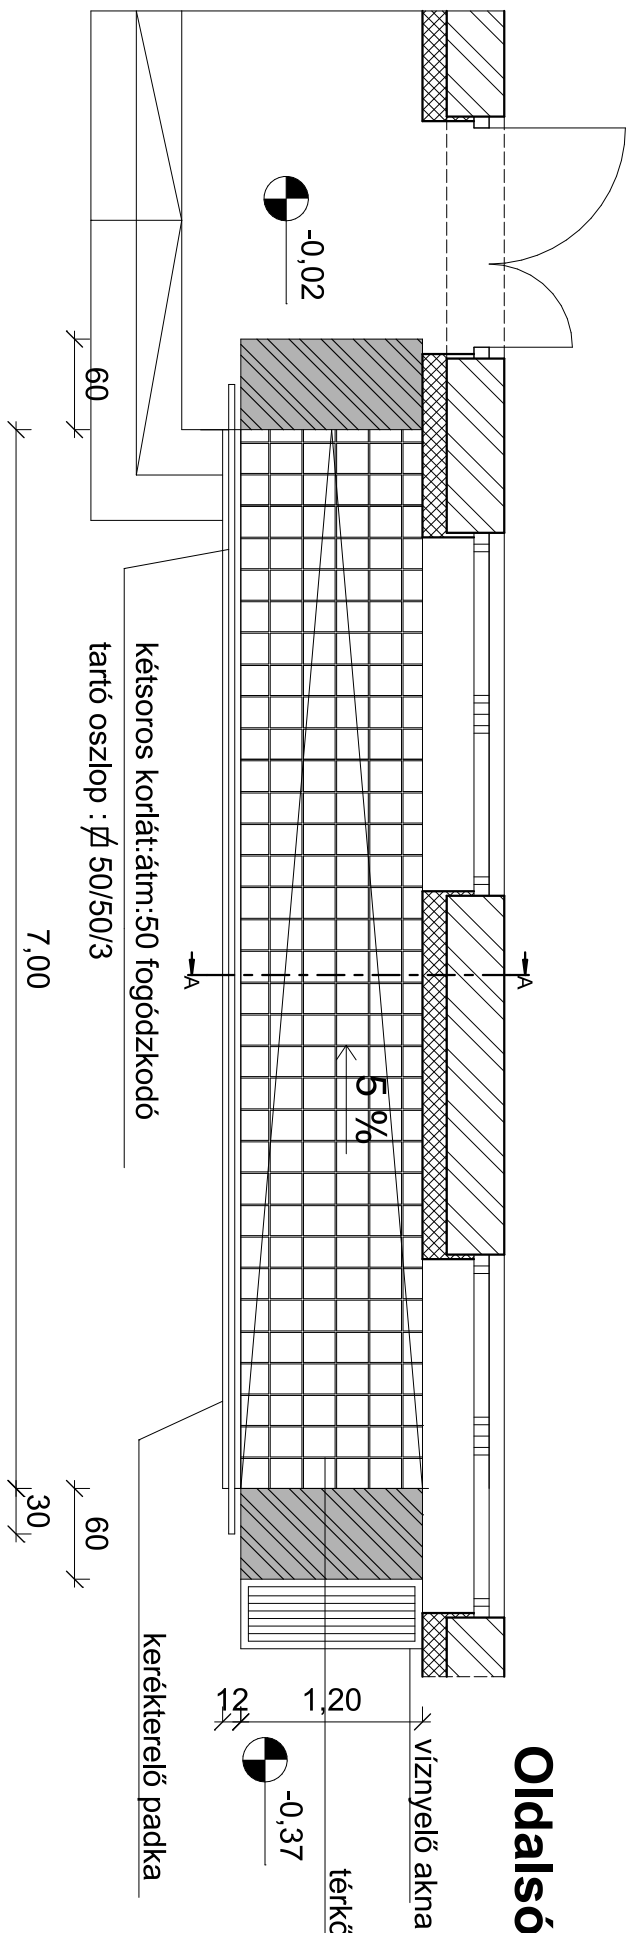

Megjegyzés:

A biztonságos közlekedés biztosítása miatt a rámpa érdesített felületű, csúszásmentes, fagyálló burkolóappal (térkö beton) készüljön. A burkolat felületi egyenetlensége nem haladhatja meg a 0,5 centimétert.

A Jéjtökarok kezdötét és végét - a gyengénlátók tájékozódásának elősegítése érdekében

- a burkolaton elő kell jelezni színbeli és érdekességbeli váltással. A lejő megfelelő, jó megvilágításáról gondoskodni kell.

A korlát legyen folyamatos, az alsó részénél legalább 30 cm-rel nyúljon túl a rámpán, környezetüktől eltérő színnel készüljenek.

A rámpa kezdeténél kialakításra kerül egy szikkasztó rendszerű vízelvezető csatorna. Az elhelyezendő víznyelőlánc rácseinak nagysága legfeljebb 2*2 cm legyen a bittal illetve mankóval történő biztonságos közlekedés érdekében.

	MMI TERVEZŐ Kft. 4400 NYIREGHAZA ÖVODÁ u. 53. E-mail: megismermoklodok@elbkk.hu Fax: 06-42 34 9015 Mobil: 0036-9044-7781, 0036-20485-9327		Tervezők: E-23/2017.
	Megrendelő: Pap Község Önkormányzata 4631 Papp Kossuth u. 102.		Dátum: 2017. 12. hó
Munka megnevezése: "A Papi Csemetekert Óvoda és Bölcsőde bővítése és felújítása" kivitelei terve			Tervezők helye: Páp, Kossuth u. 91. d. ép. Hsz.: 43
Rajp megnevezése: Rámpa terv			Méretarány: M=1:50
Rajzok: Ötvez. Zsebteli	Tervezők: Matkács Kálmáné tervező szakmérnök	Tervezők enged. E-15/0163	Újratervezők: Matkács Kálmáné
E-13			