


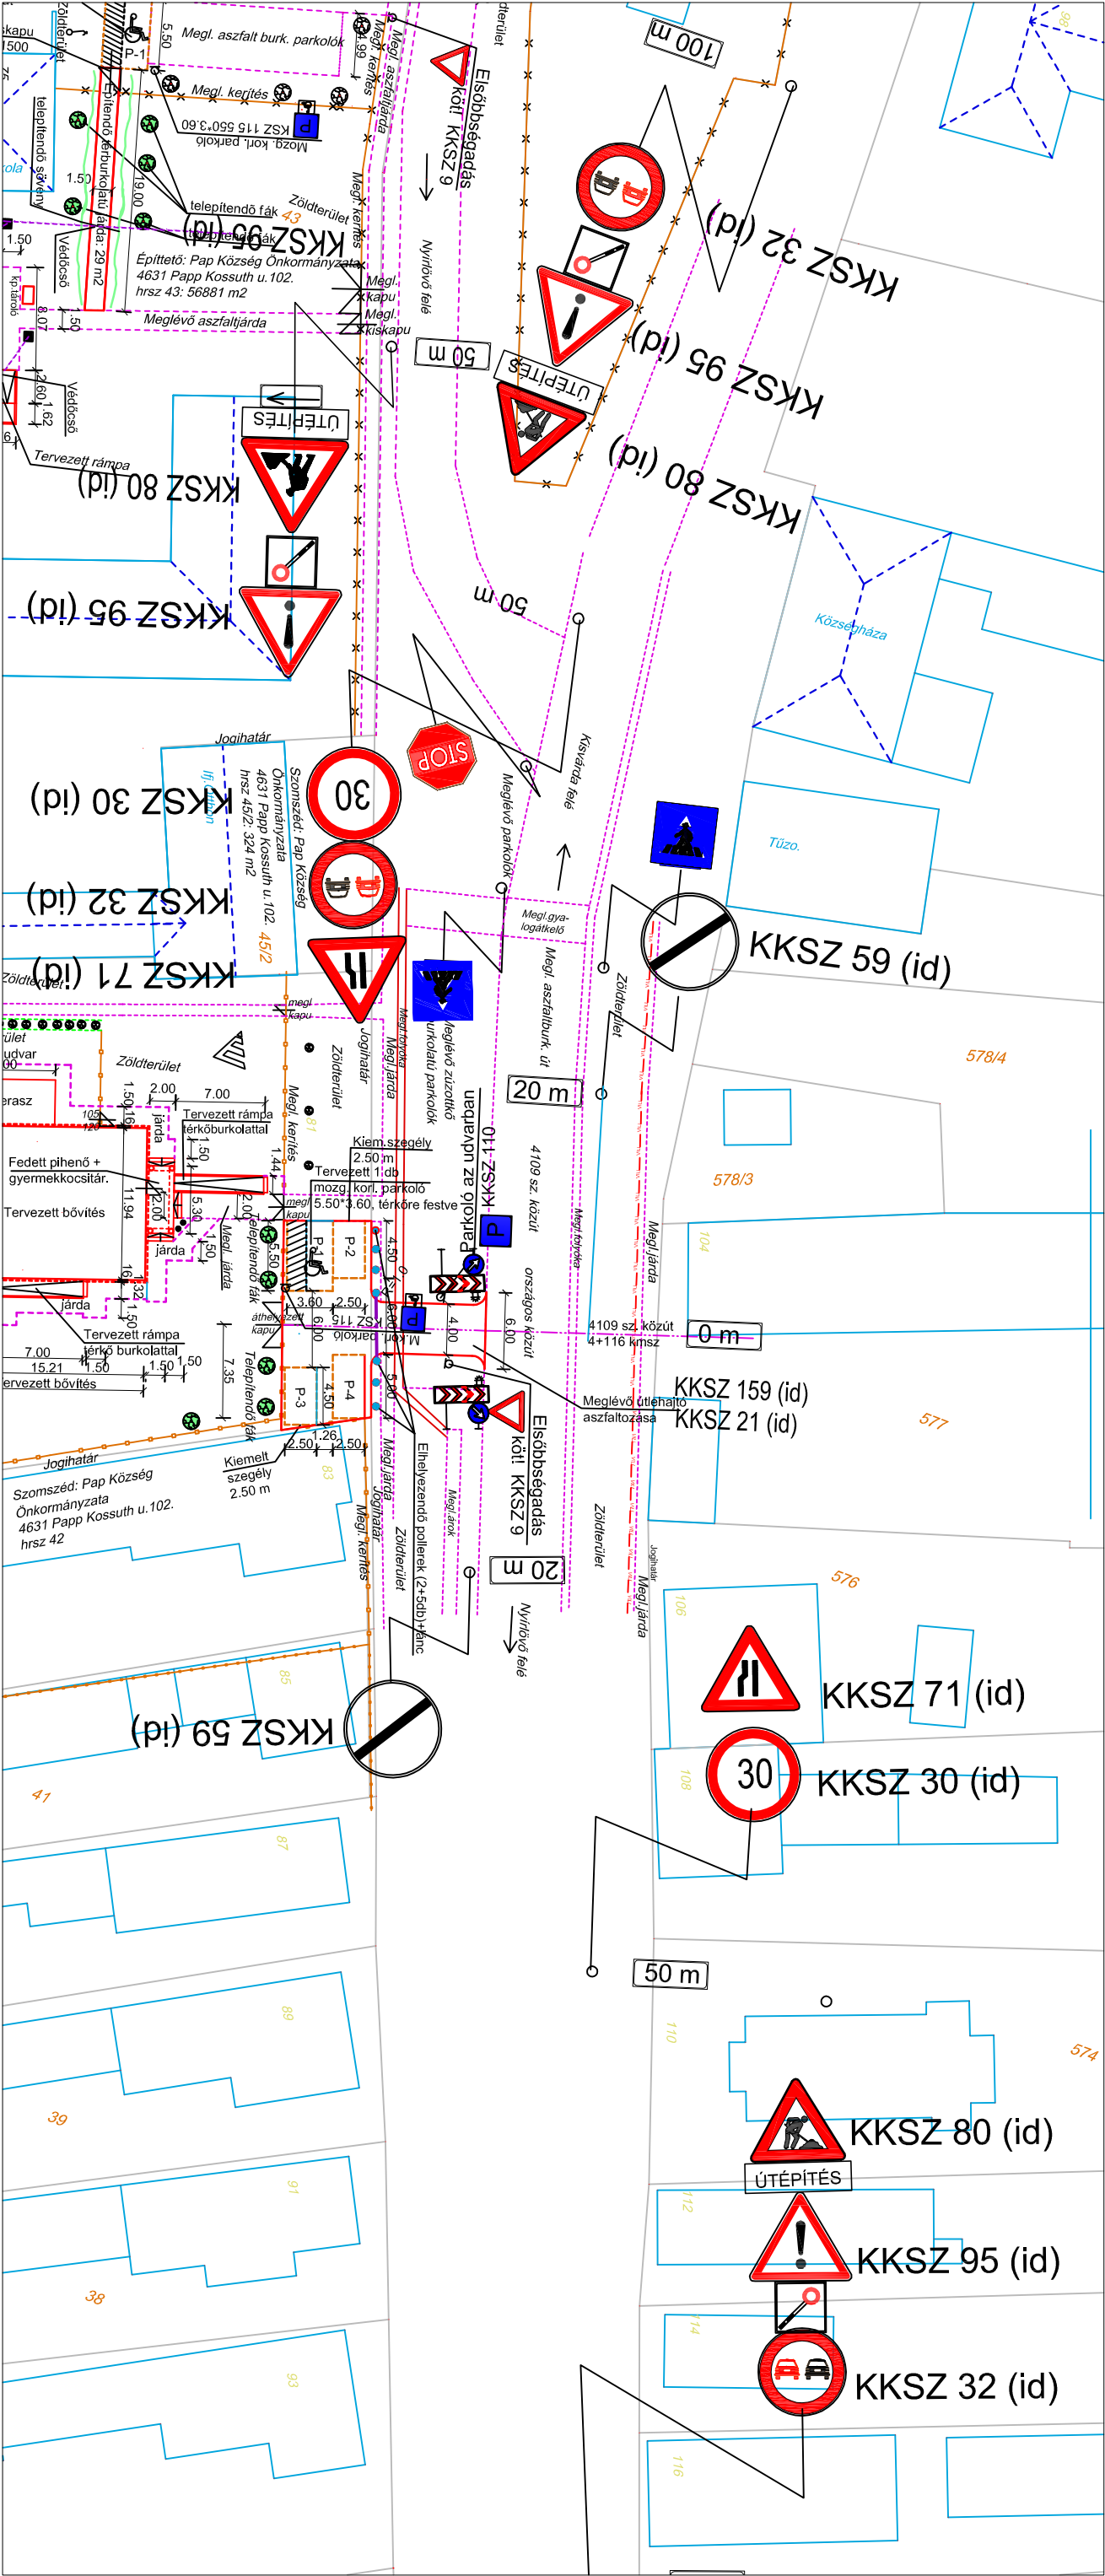

A szerzői jogról szóló 1969. évi III. tv. 4. par.
értelmében védelemben részesül.

		MMI TERVEZŐ Kft. 4400 NYIREGHYÁZA ÓVODA u. 53. E-mail: megyelmeriokirodakti@chello.hu Fax/telef: 42/341-615 Mobil: 0036-20/944-7781; 0036-20/485-9327		Törzsszám: E-23/2017 Datum: 2017.12. hó	
Megrendelő: Pap Község Önkormányzata 4631 Pap Kossuth u. 102.		Munka megnevezése: "A Papi Csemetekert Óvoda és Bölcsőde bővítése és felújítása"		Tervezés helye: Pap, Kossuth u. 91. D épület Hrsz:43	
Fajta megnevezése: Ideiglenes forgatchn-i helyszínrajz		M=1:500		Mértékárny: Kivitelez	
Rajzoló: Mérnök Kálmán		Tervező: Mérnök Kálmán		Tervezői engedély: KE - Korf - 15-0194	
Mérnök Kálmán		Tervező: Mérnök Kálmán		Tervezői engedély: KE - Korf - 15-0194	
Kö-1		Kö-1		Kö-1	