


Eresz csomópont M=1:10

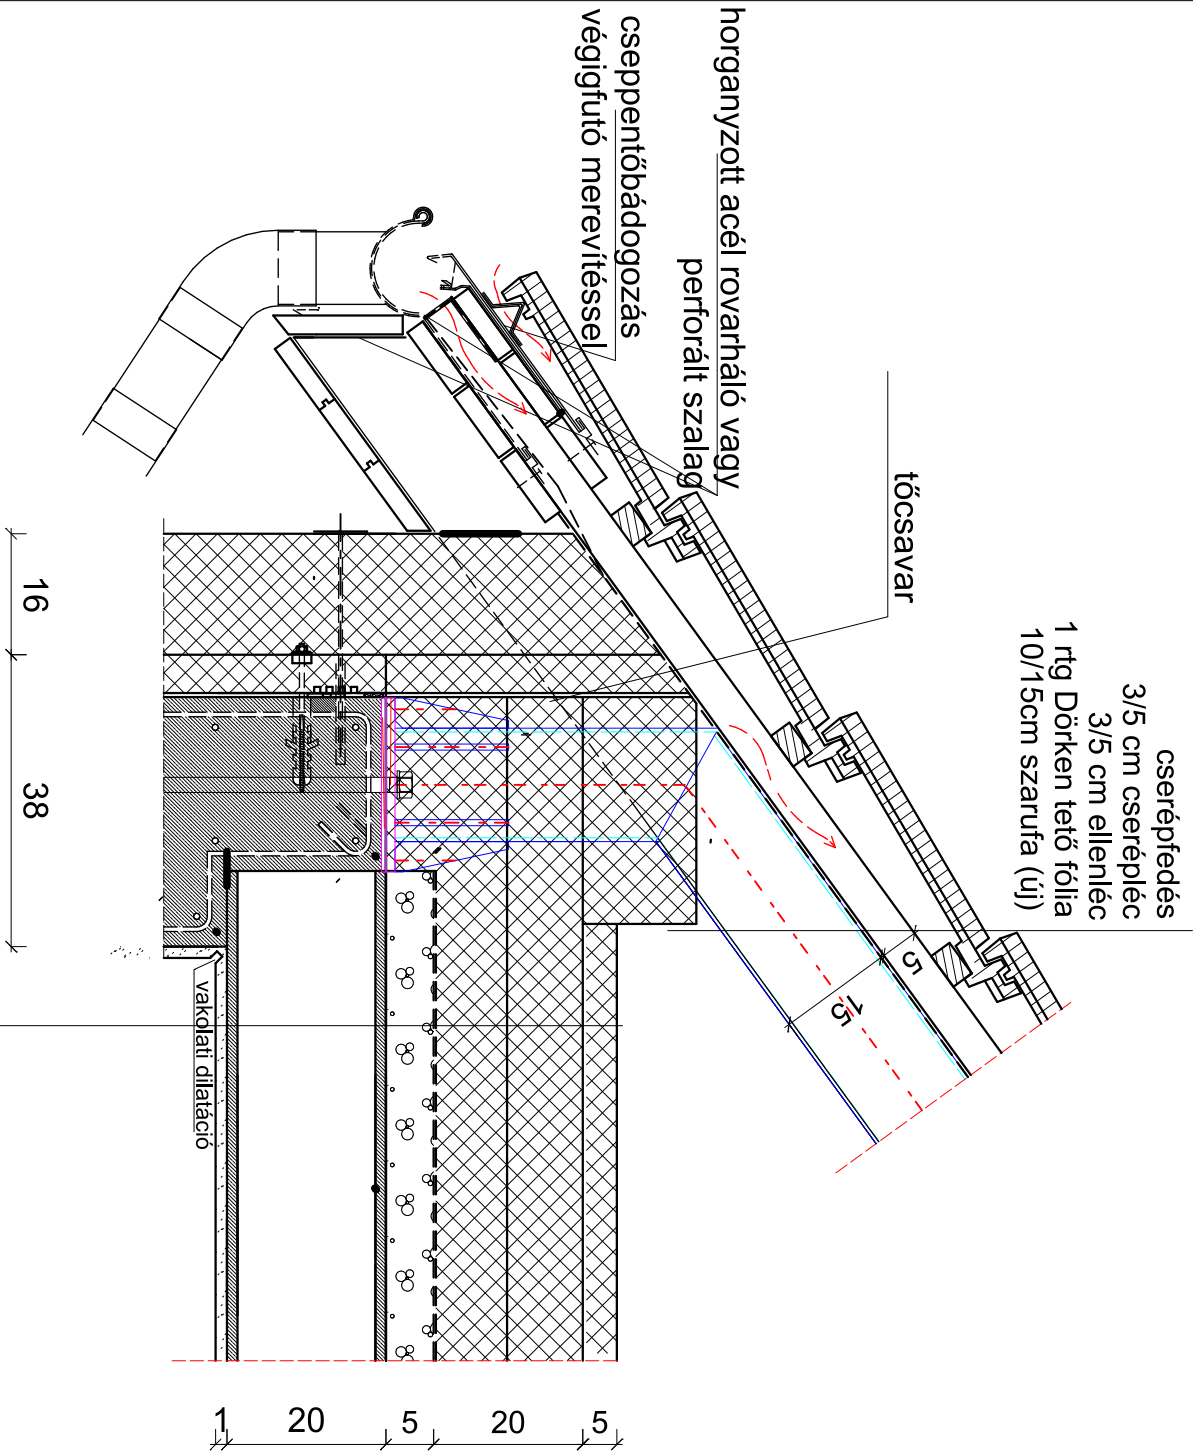

páraáteresztő fólia
20+5 cm (2x10+5 cm) 25 cm URSA FKP 391 ásványgyapot (üveggyapot), három rétegben, elolt illesztéssel
páratechnikai réteg
5 cm felbeton (Az MF palló felső szintjétől indulva, a főfal mentén rugalmas peremszigetelés elhelyezése az 6cm beton felső síkjáig)
MF 200 födémpanel 20cm (A födémpaneleket a koszorúka be kell kötni,
9 m fesztávolság felett Ø 12 mm átmérőjű bekötővasat kell elhelyezni panelvégenként.)
Belső mennyezeti vakolat

A szerzői jogról szóló 1969. évi III. tv. 4. par.
értelmében védelemben részesül.

		MMI TERVEZŐ Kft. 4400 NYIREGyhÁZA ÓVODA u. 53. E-mail: megyeiinfo@mmi.hu Fax/telef: 42/241-615 Mobil: 0036-20/944-7781; 0036-20/485-9327		Tervezés: E-23/2017.
Megrendelő: Pap Község Önkormányzata 4631 Papp Kossuth u.102.		Tervező: Kivitelező		Dátum: 2017. 12. hó
Munka megnevezése: "A Papi Csemetekert Óvoda és Bölcsőde bővítése és felújítása" kivitelezési terv		Tervező helye: Pap, Kossuth u. 91. d. ép. Hrsz.: 43		Méretarány: M=1:10
Rész megnevezése: Eresz csomópont		Részlet: Orsz. Szemelt		E-17/3