


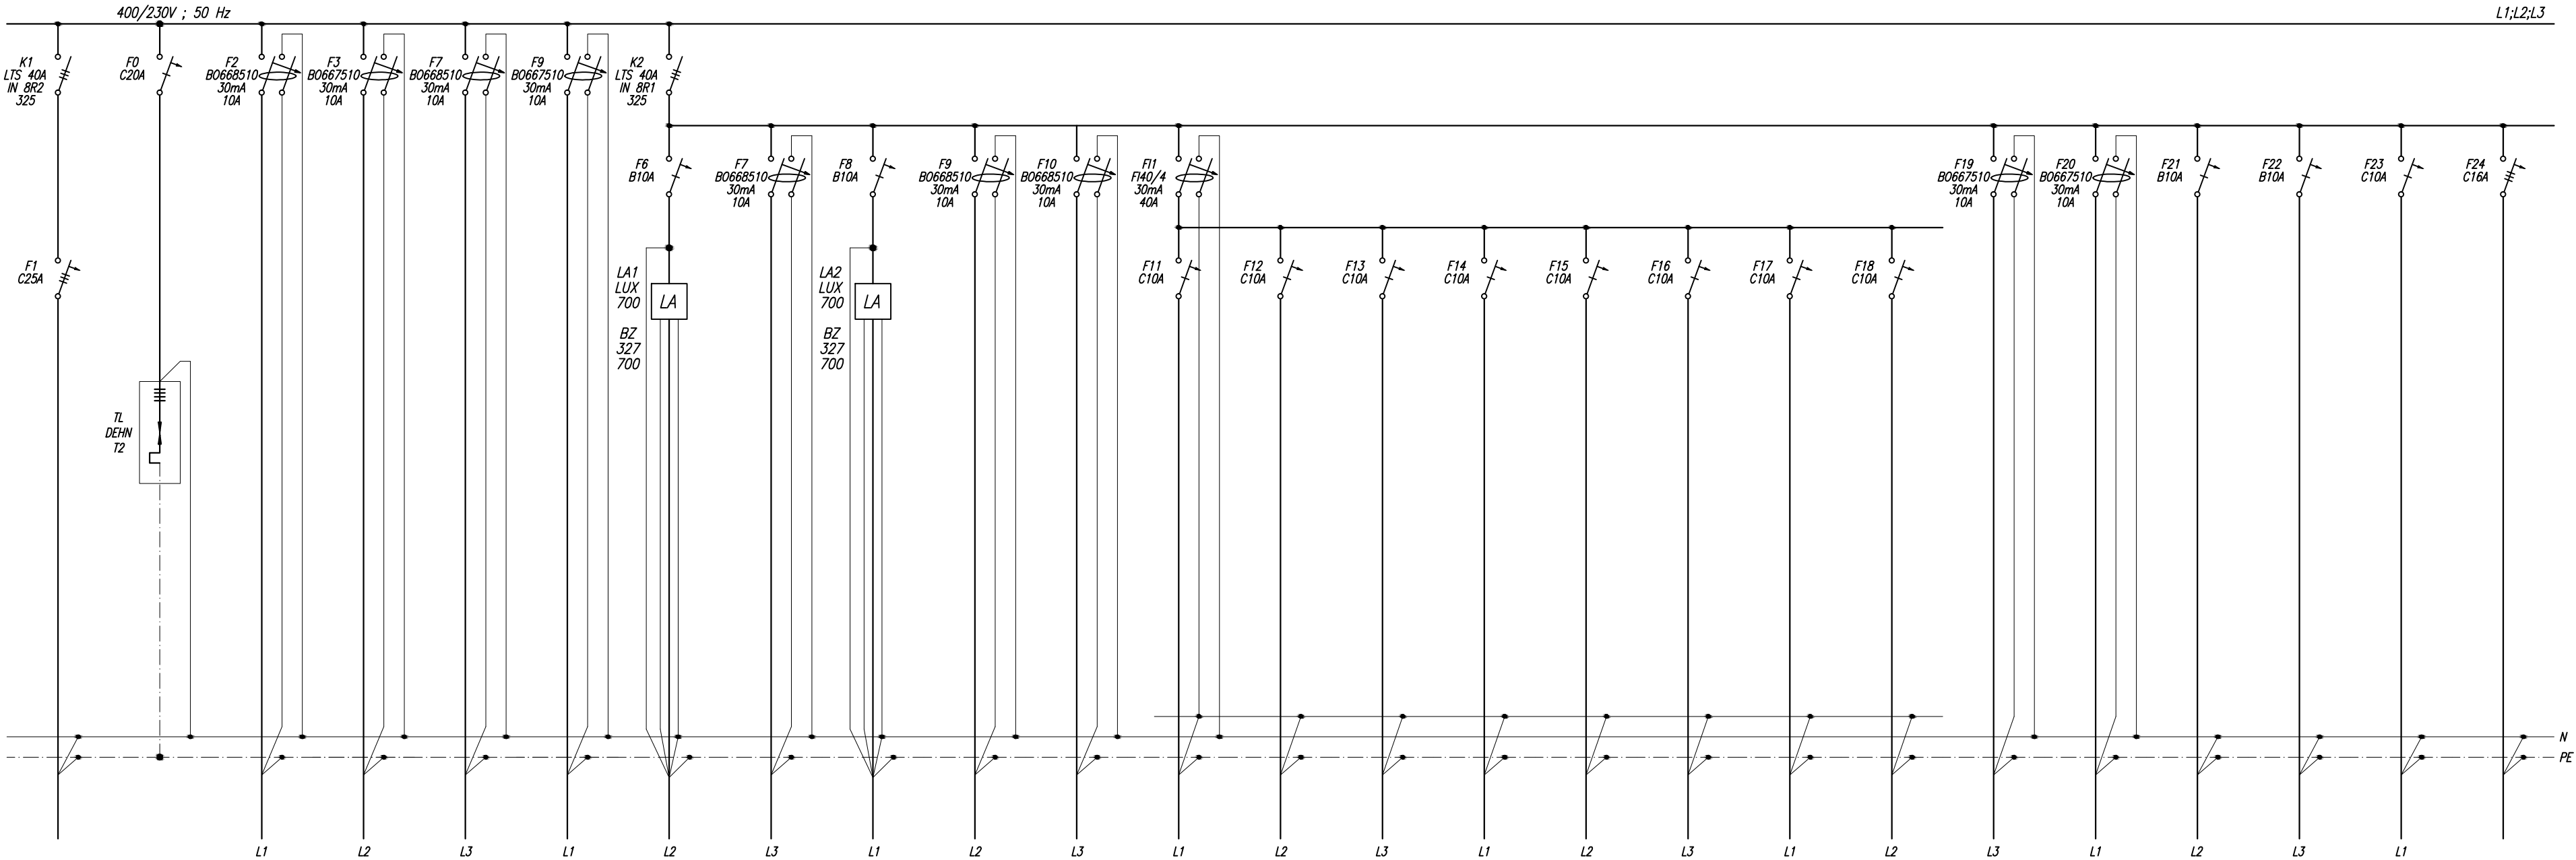

"C" jelű elosztó

Készül: 1 klt.
Felszerelés: Oldalfalba süllyesztve
Feszültség: 3x400 / 230V, 50Hz
Érintésvédelem módja: Nullázás "TN" rendszer
áramvédő kapcsolóval kiegészítve
Védettsége: IP30
A szekrény típusa SCHRACK MODUL 1600 ILCU 524
(590x920x135mm-es)

1. sor F1; K1; TL
2. sor F0; F2-F5; K2
3. sor F6; F10; F1; F19-F24; LA1; LA2
4. sor F11-F18
5. sor N; PE sinek; SK

Felirati táblák szövege:

K1 kapcsolónál Jobb oldali rész tűzvédelmi leválasztó főkapcsoló ki-be
K2 kapcsolónál Bal oldali rész főkapcsoló ki-be
Ajtón VIGYÁZZ 400V!

Sorszám	1	2	3	4	5	6	7	8	9	10	11	12	13	14	15	16	17	18	19	20	21	22	23	24
Áramkörszám, vezetékek jele	AC	Ca1	Ca2	Ca3	Ca4	Cv1	Cv2	Cv3	Cv4	Cv5	Cd1	Cd2	Cd3	Cd4	Cd5	Cd6	Cd7	Cd8	Cd9	Cd10	Cd11	Cd12	Cd13	CL
Megnevezés	Betáplálás	Biztonsági világítás	Külső világítás	Router	Tartalék	Emelet folyosó világítás	Emelet világítás	Földszint folyosó vil.	Földszint világítás	Tartalék	Dugaszoló aljzatok							Tartalék	Munkahelyi csatl.		Légtechnika	Légtechnika fűtés	Tartalék	Lift
Betáp. telj. (kW)	25.20	0,16	0,1	0,1	–	0,12	1	0,12	1	–	2	2	2	2	2	2	2	–	2	2	0,2	0,4	–	4
Áram (A)	41,5	0,7	0,5	0,5	–	0,6	4,4	0,6	4,4	–	9	9	9	9	9	9	9	–	9	9	1	1,8	–	9
Vezeték típus	Mkh–1kV / Mü–III. Ø36mm	MR–1kV/ Mü–III. Ø16mm f.s.			–	MR–1kV / Mü–III. Ø16mm f.s.				–	MR–1kV / Mü–III. Ø16mm f.s.							–	MR–1kV / Mü–III. Ø16mm f.s.				–	Mkh–1kV B.flex Ø20 a.b.
Vezeték keresztmetszet (mm²)	5x10	3x1,5	3x1,5	3x1,5	–	3x1,5 + 2x1,5	3x1,5	3x1,5 + 2x1,5	3x1,5	–	3x2,5	3x2,5	3x2,5	3x2,5	3x2,5	3x2,5	3x2,5	–	3x2,5	3x2,5	3x1,5	3x1,5	–	5x4

VILL–TERV KFT. 4551 Nyíregyháza – Oros Deák F. u. 42.	Tervezés tárgya : Csemetekert Óvoda és bölcsőbe bővítés és felújítás Pap, Kossuth u. 91. (hrs.: 43)		
	A rajz megnevezése : "C" jelű elosztó terve		
Ez a terv szerzői jogvédelem alatt áll. Bármilyen felhasználása a tervező hozzájárulása nélkül tilos!	Terv. fajta : Kiviteli	Nyilv. szám :	Rajzszám :
	Tervező : Rácz Géza VT–15–0103	Dátum : 2018.01.	V–6