


Átnézeti helyszínrajz  
M=1:500  
(Bővítés utáni állapot)

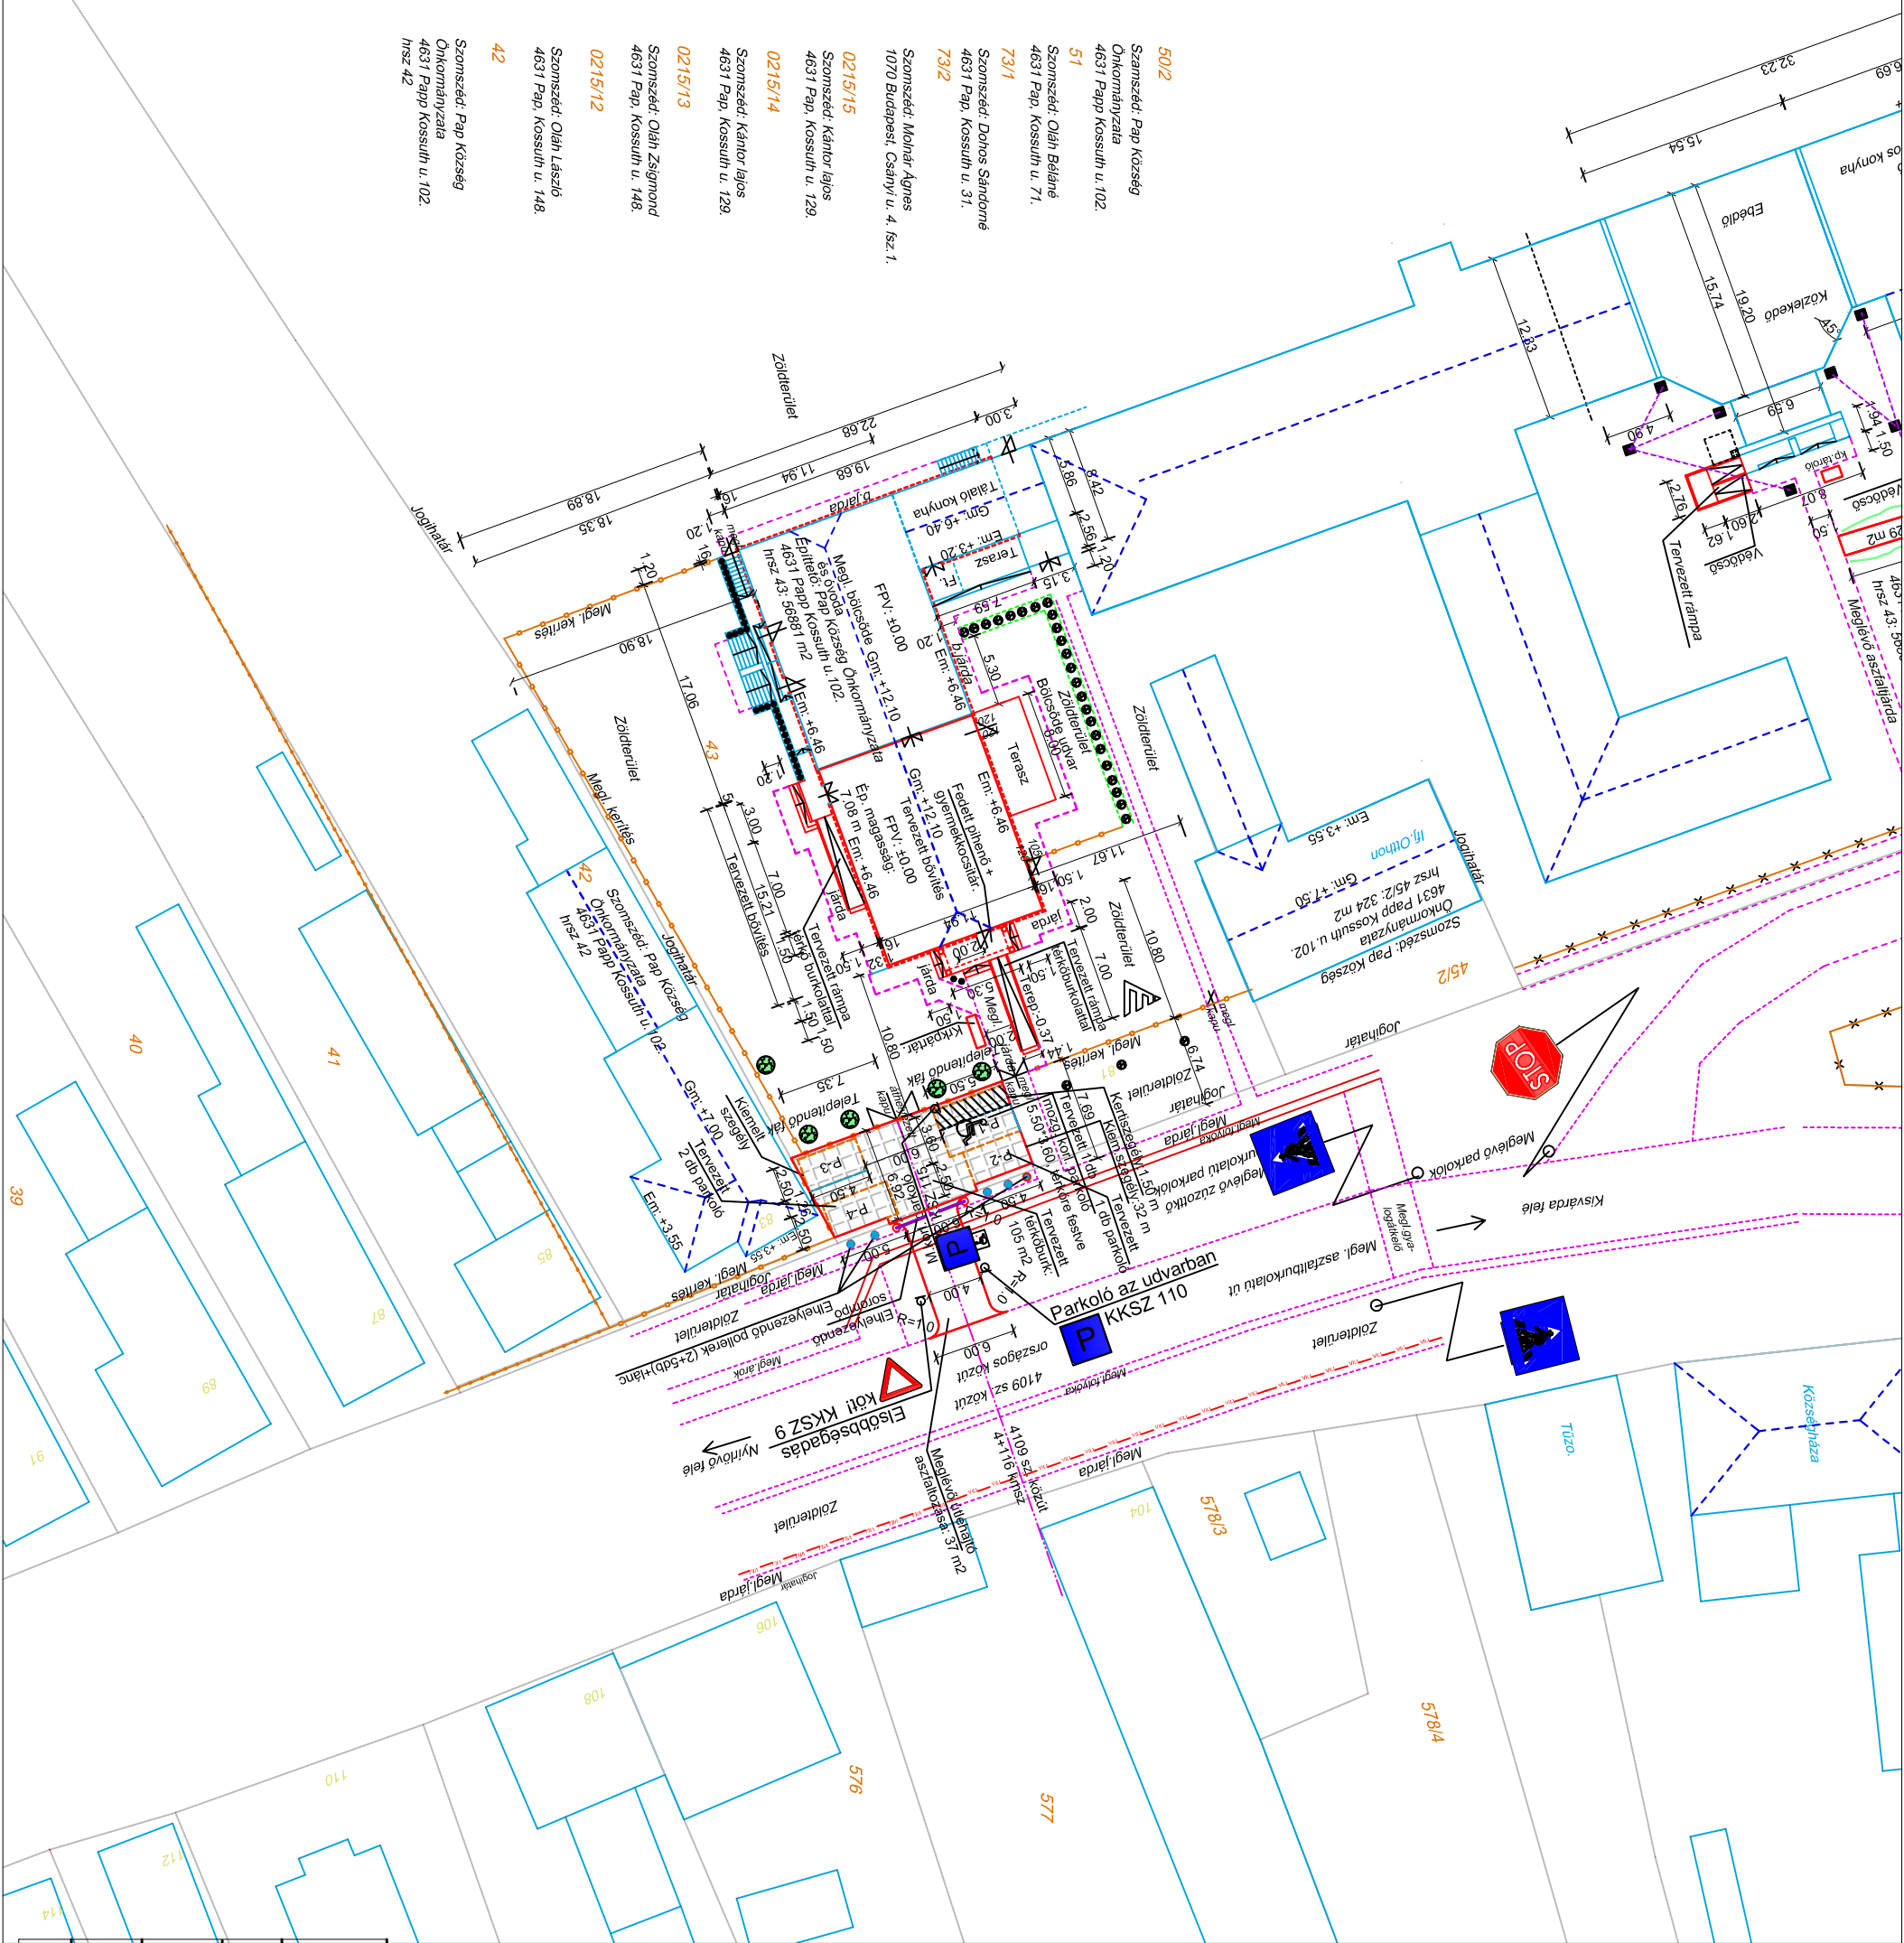

A szerzői jogról szóló 1969. évi III. tv. 4. par.  
értelmében védelemben részesül.

|                                           |                |                   |                     |
|-------------------------------------------|----------------|-------------------|---------------------|
| MMI TERVEZŐ Kft.                          |                |                   | Törzsszám:          |
| 4400 NYIREGYPÁZA ÓVODA u. 53.             |                |                   | E-23/2017           |
| E-mail: megyeiismeriokirodaktf@chello.hu  |                |                   | Dátum:              |
| Fax/lel: 42/341-615                       |                |                   | 2017. 12. hó        |
| Mobil: 0036-20/944-7781; 0036-20/485-9327 |                |                   | Terrajza:           |
| Pap Község Önkormányzata                  |                |                   | kivitel             |
| 4631 Pap Kossuth u. 102.                  |                |                   | Tervezés helye:     |
| "A Papi Csemetekert Óvoda és Bölcsőde     |                |                   | Pap, Kossuth u. 91. |
| bővítése és felújítása"                   |                |                   | D épület Hrsz:43    |
| Rajz megnevezése:                         |                |                   | Méretarány:         |
| Átnézeti helyszínrajz                     |                |                   | M=1:500             |
| Rajzok:                                   |                |                   | A-0/1               |
| Márkás Kálmáné                            | Tervező:       | Tervező eng. sz.: | Ugyazó:             |
| Márkás Kálmáné                            | Márkás Kálmáné | E-15-0163         | Márkás Kálmáné      |