




Bölcstödei főbejárati rámpa kialakítás M =1:50

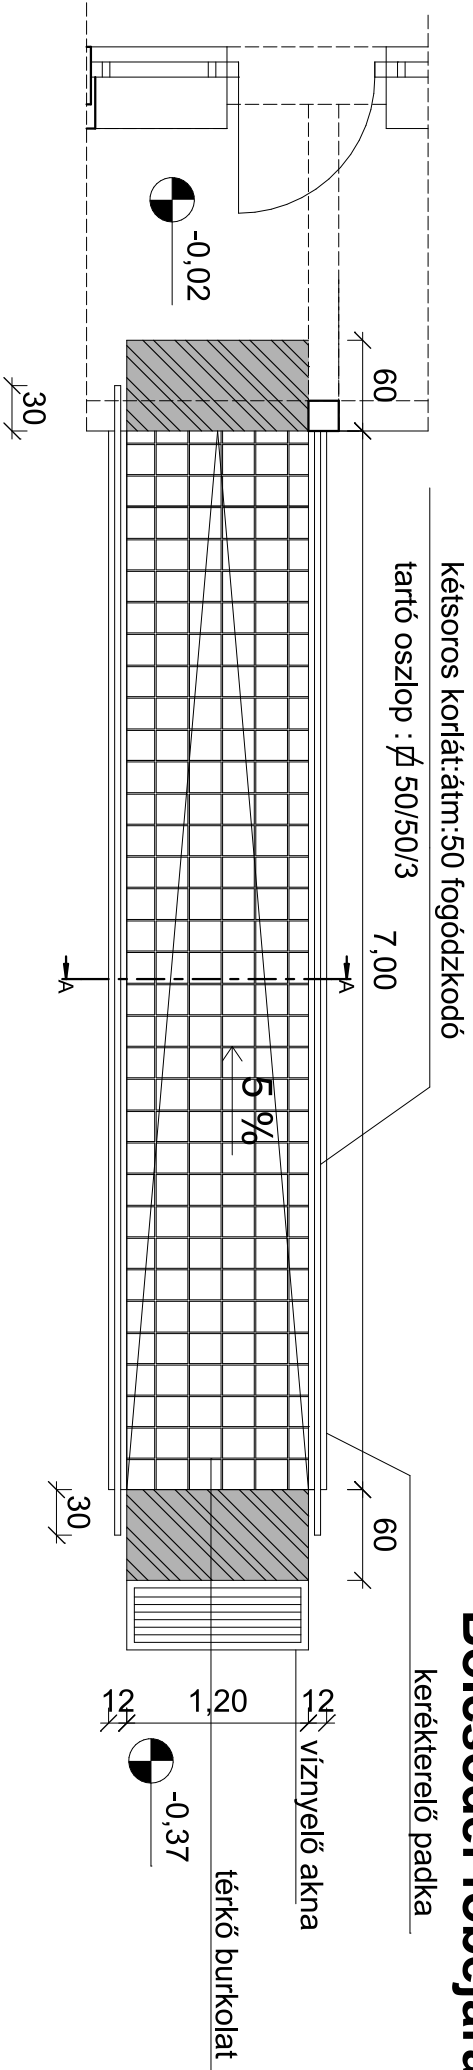

6 cm térkö burkolat
3 cm folyami homok
10 cm beton
15 cm kavics
feltöltés

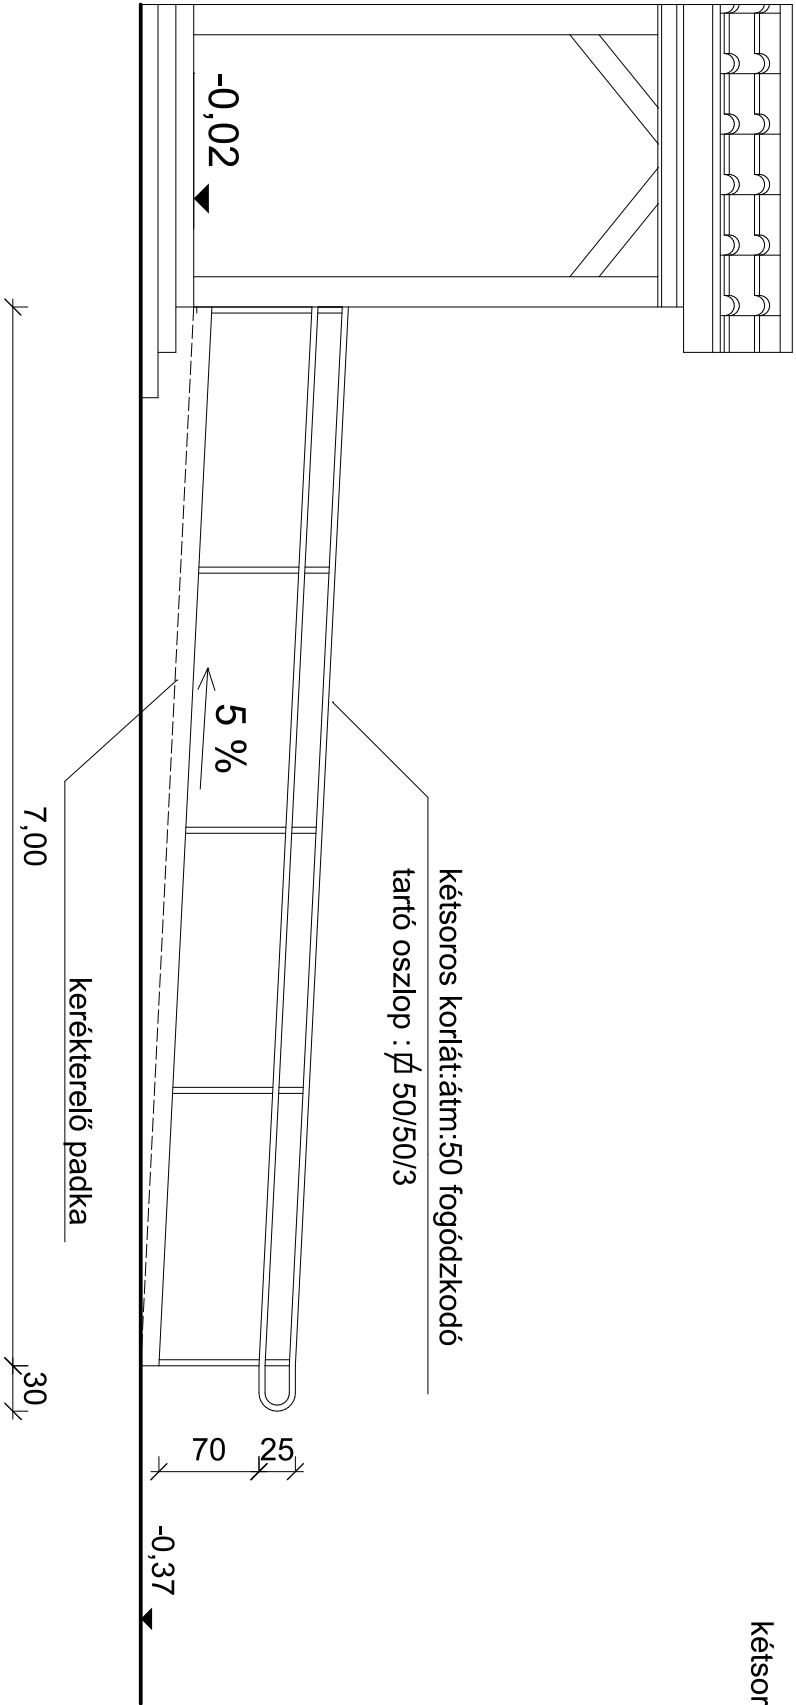

két soros korlát:átm:50 fogódzkodó
tartó oszlop : Ø 50/50/3

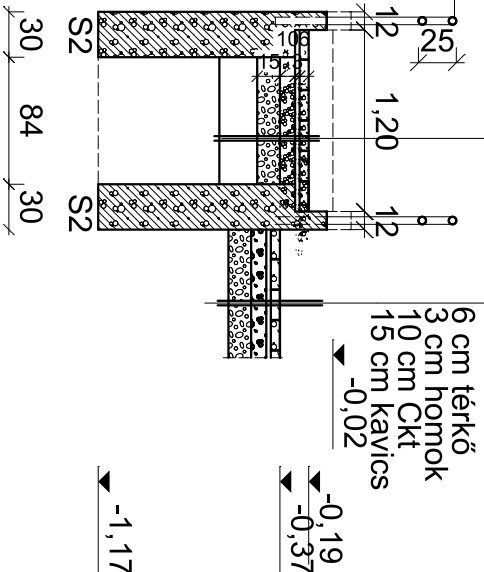

Megjegyzés:

- A biztonságos közlekedés biztosítása miatt a rámpa érdesített felületű, csúszásmentes, fagyálló burkolólappal (térkö beton) készüljön. A burkolat felületi egyenetlensége nem haladhatja meg a 0,5 centiméter.
- A lejtőkarok kezdetét és végét - a gyengénlátók tájékozódásának elősegítése érdekében
- a burkolaton elő kell jelezni színbeli és érdeességbeli váltással. A lejtő megfelelő, jó megvilágításáról gondoskodni kell.

A korlát legyen folyamatos, az alsó részénél legalább 30 cm-rel nyúljon túl a rámpán, környezetüktől eltérő színnel készüljenek.

A rámpa kezdeténél kialakításra kerül egy szikkasztó rendszerű vízelvezető csatorna. Az elhelyezendő víznyelőrács rácsainak nagysága legfeljebb 2*2 cm legyen a bottal illetve mankóval történő biztonságos közlekedés érdekében.

		MMI TERVEZŐ Kft. 4400 NYREGYHÁZA ÓVODA u. 53. E-mail: megvaltozasok@mmi.hu Fax/Id: 423414515 Mobil: 0036-209447781; 0036-204869327		Tervező: E-23/2017.	
Munka megnevezése:		"A Papi Csemetekert Óvoda és Bölcsöde bővítése és felújítása" kivitel tervé		Tervező helye: Pap, Kossuth u. 91. d. ép. Hrsz: 43	
Rámpa megnevezése:		Rámpa terv		M=1:50	
Rajzoló: Orosz Zsuzsanna		Tervező: Mártonné Kálmánné tervező szakember		Ellátó: Mártonné Kálmánné	
				E-14	