


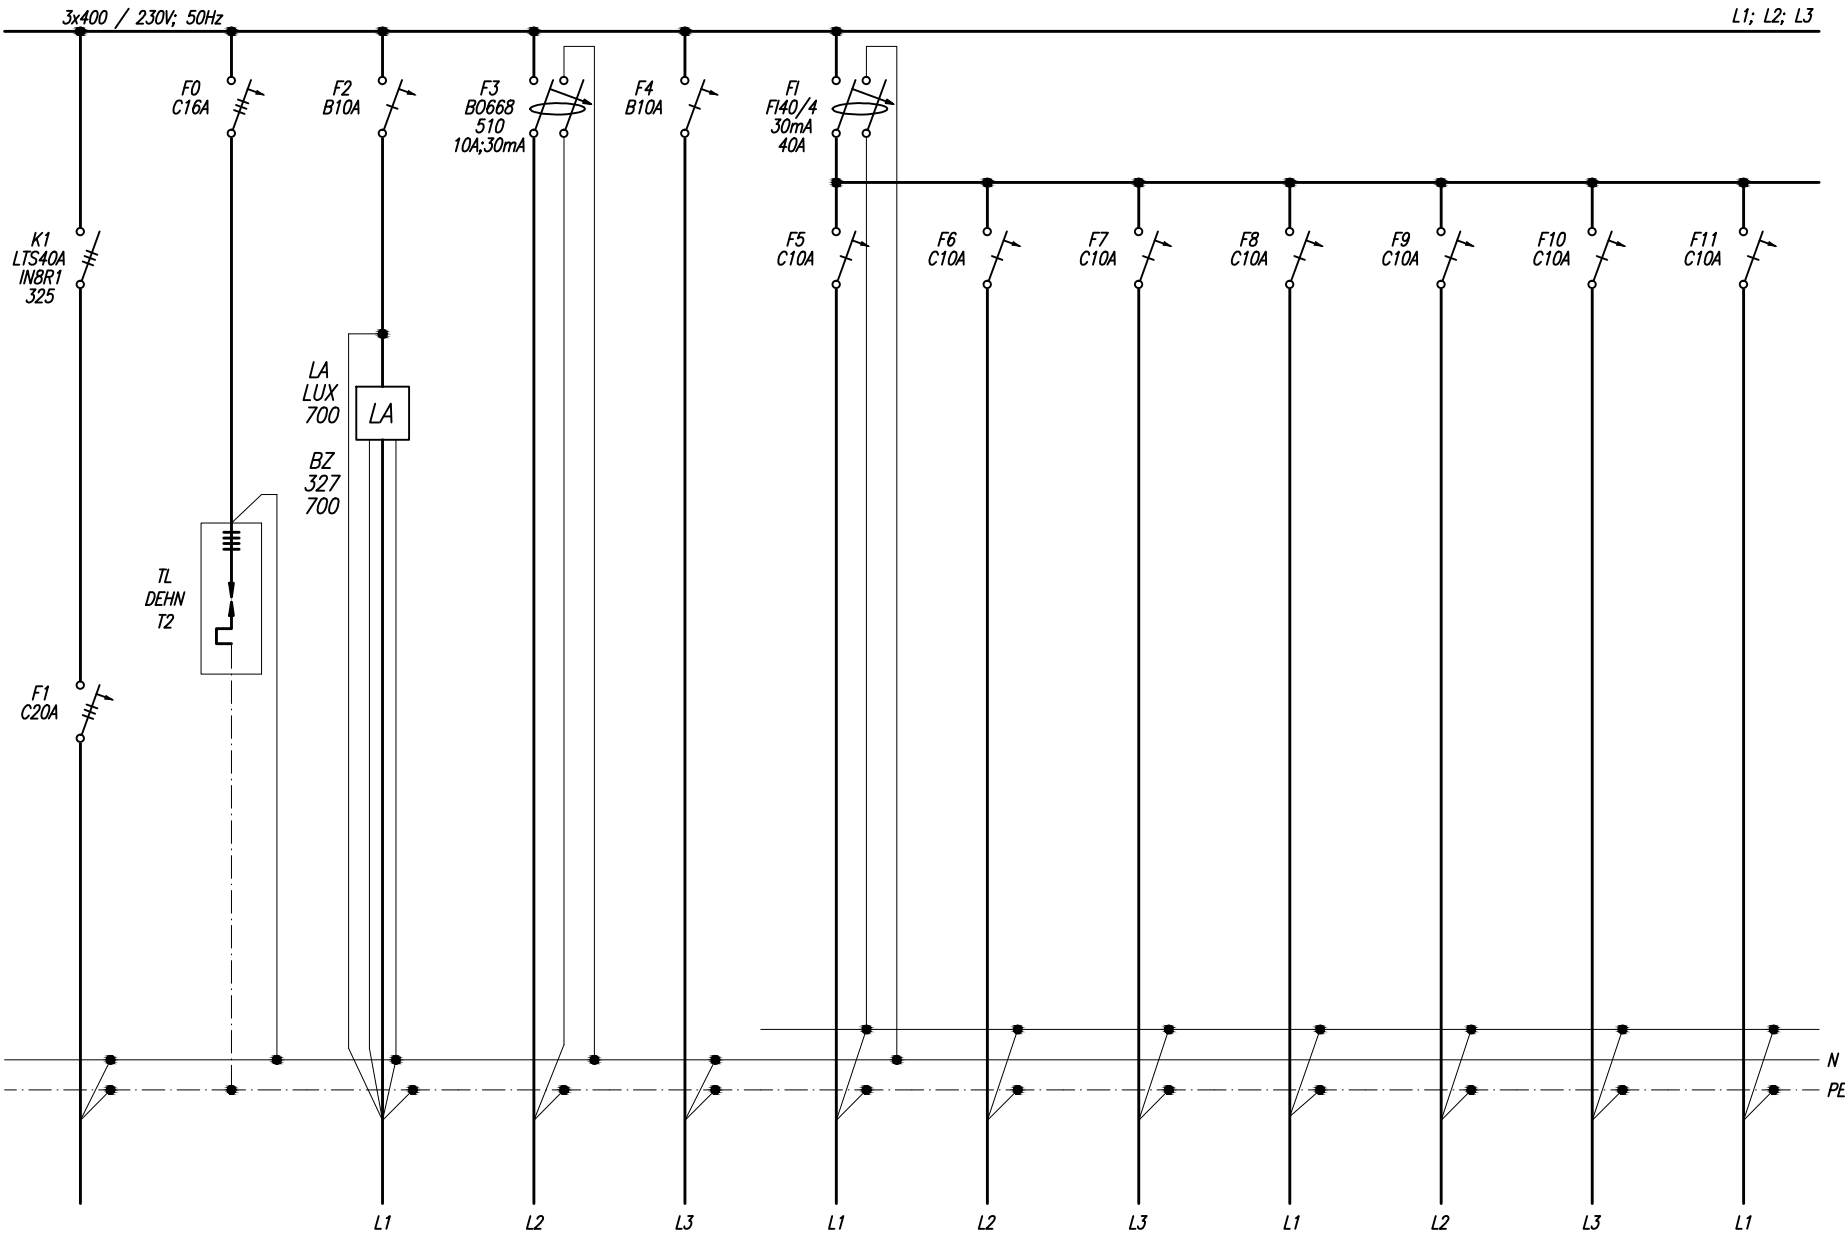

"B" jelű elosztó

- Készül: 1 klt.
- Felszerelés: Oldalfalra falifülkébe
- Feszültség: 3x400 / 230V, 50Hz
- Érintésvédelem módja: Nullázás "TN" rendszer
áramvédő kapcsolással kiegészítve
- Védettsége: IP30
- A szekrény típusa SCHRACK WAT-4 (270x620x96mm-es)

1. sor F1; K1; TL
2. sor F0; F2-F4
3. sor FI; F5-F11
4. sor N; PE; EPH sinek

Sorszám	1	2	3	4	5	6	7	8	9	10	11
Áramkörszám, vezeték jele	AB	Bv1	Bv2	Bv3	Bd1	Bd2	Bd3	Bd4	Bd5	Bd6	Bd7
Megnevezés	Betáplálás	Közlekedő világítás	Világítás	Tartalék	Dugaszoló aljzat						Tartalék
					1.	2.	3.	4.	5.	6.	
Betáp. telj. (kW)	13.1500	0,15	1	–	2	2	2	2	2	2	–
Áram (A)	22,2	0,7	4,4	–	9	9	9	9	9	9	–
Vezeték típus	Mkh–1kV	MR–1kV/Mü–III ø16mm f.s.		–	MR–1kV/Mü–III ø16mm f.s.						–
Vezeték keresztmetszet (mm²)	5x10	3x1,5 + 2x1,5	3x1,5	–	3x2,5	3x2,5	3x2,5	3x2,5	3x2,5	3x2,5	–

Felirati táblák szövege:

- K1 kapcsolónál Bal oldali emeleti rész főkapcsoló ki-be
- Ajtón VIGYÁZZ 400V!

VILL – TERV KFT. 4551 Nyíregyháza – Oros Deák F. u. 42.	Tervezés tárgya : Csemetekert Óvoda és bölcsőbe bővítés és felújítás Pap, Kossuth u. 91. (hrs.: 43)		
	A rajz megnevezése : "B" jelű elosztó terve		
Ez a terv szerzői jogvédelem alatt áll. Bármilyen felhasználása a tervező hozzájárulása nélkül tilos!	Terv. fajta : Kiviteli	Nyilv. szám :	Rajzszám : V-5
	Tervező : Rácz Géza VT-15-0103	Dátum : 2018.01.	