


Építendő kapubehajtó mintakeresztszelvénye M = 1:10

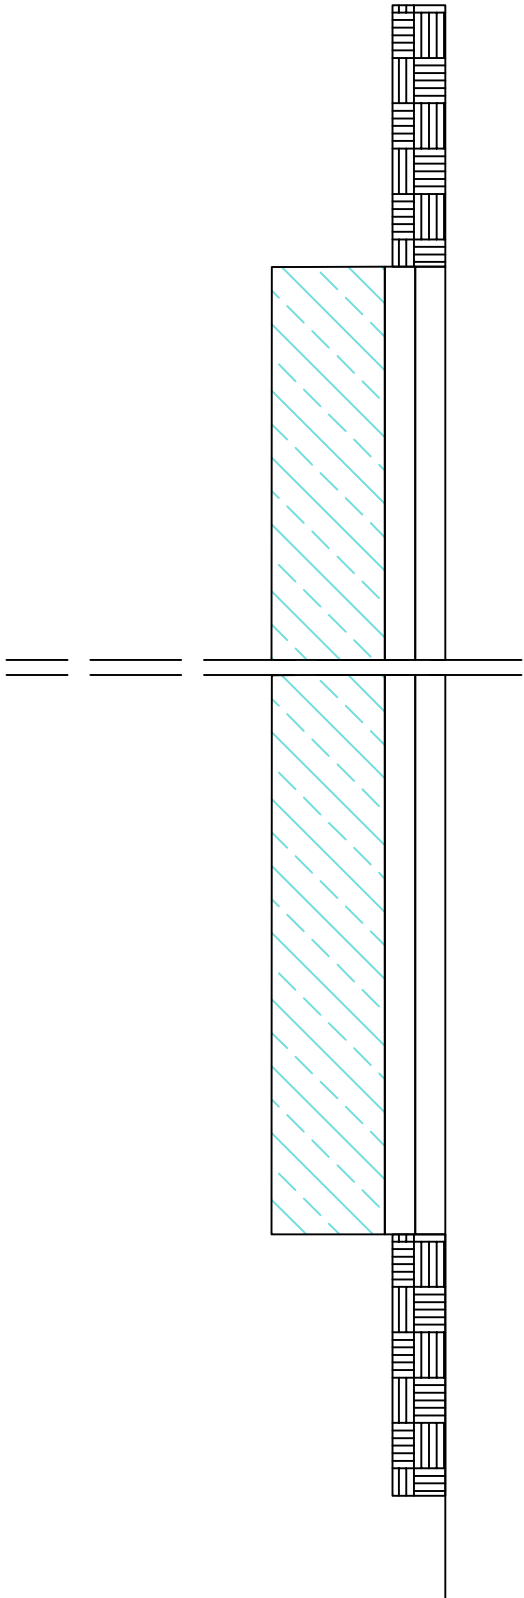

Készül: 37 m²

	4 cm	AC-11 aszfaltkopóréteg	
	4 cm	AC-16 aszfaltkötőréteg	
		Meglévő zúzottkőágyazat	
Zöldterület	Padka		Padka Zöldterület



A szerzői jogról szóló 1969. évi III. tv. 4.par.
értelmeiben védelemben részesül.

		MMI TERVEZŐ Kft. 4400 NYIREGYPÁZA ÓVODA u. 53. E-mail: magyarjelmennoki.irodakft@chello.hu Fax/tel: 42/341-815 Mobil: 0036-20/944-7781; 0036-20/485-8327	Törzsszám: E-23/2017	
			Datum:	2017.12. hó
Megrendő: Pap Község Önkormányzata 4631 Pap Kossuth u.102.			Terréla:	Kiviteili
Munka megnevezése: "A Papi Csemetekert Óvoda és Bölcsőde bővítése és felújítása"			Tervezés helye:	Pap, Kossuth u. 91. D épület Hrsz:43
Rajz megnevezése: Kapubehajtó mintakeresztszelvénye			Méretarány:	M=1:10
Rajzoló: Márkás Kálmán	Tervező: Márkás Kálmán melyéplő mernök	Tervező eng.sz: KÉ - korl - 15-0194	Ugyvezető: Márkás Kálmánné	Kö-3