


Ablak párkány csomópont M=1:10

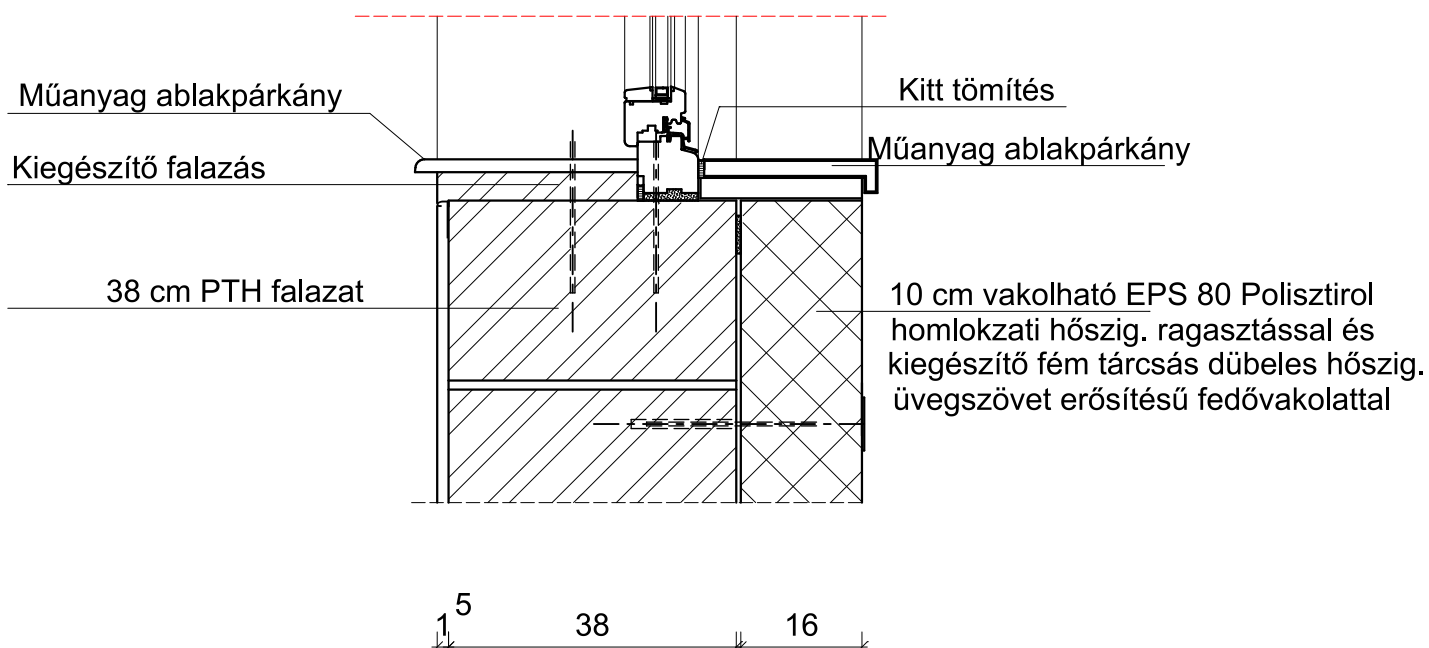

A szerzői jogról szóló 1969. évi III. tv. 4. par. értelmében védelemben részesül.

		MMI TERVEZŐ Kft. 4400 NYIREGYHÁZA ÓVODA u. 53. E-mail: megyeimernoki.irodakft@chello.hu Fax/tel: 42/341-615 Mobil: 0036-20/944-7781; 0036-20/485-9327		Törzsszám:
				E-23/2017.
				Dátum:
				2017. 12. hó
Megrendelő:		Pap Község Önkormányzata		Tervfajta:
		4631 Papp Kossuth u.102.		Kiviteli terv
Munka megnevezése:		"A Papi Csemetekert Óvoda és Bölcsőde bővítése és felújítása" kiviteli terve		Tervezés helye:
				Pap, Kossuth u. 91. d. ép.
				Hrsz: 43
Rajz megnevezése:		Ablak párkány csomópont		Méretarány:
				M=1:10
Rajzoló:	Tervező:	Tervezői eng.sz:	Ügyvezető:	E-17/2
Orosz Zsanett	Marinkás Kálmánné tervező szakmérnök	É-15-0163	Marinkás Kálmánné	