68cm [26.81"]

Revision note	RevNo	Date	Signature	Checked

Rajzi lépték: 1:50 (1m / 5m / 10m)

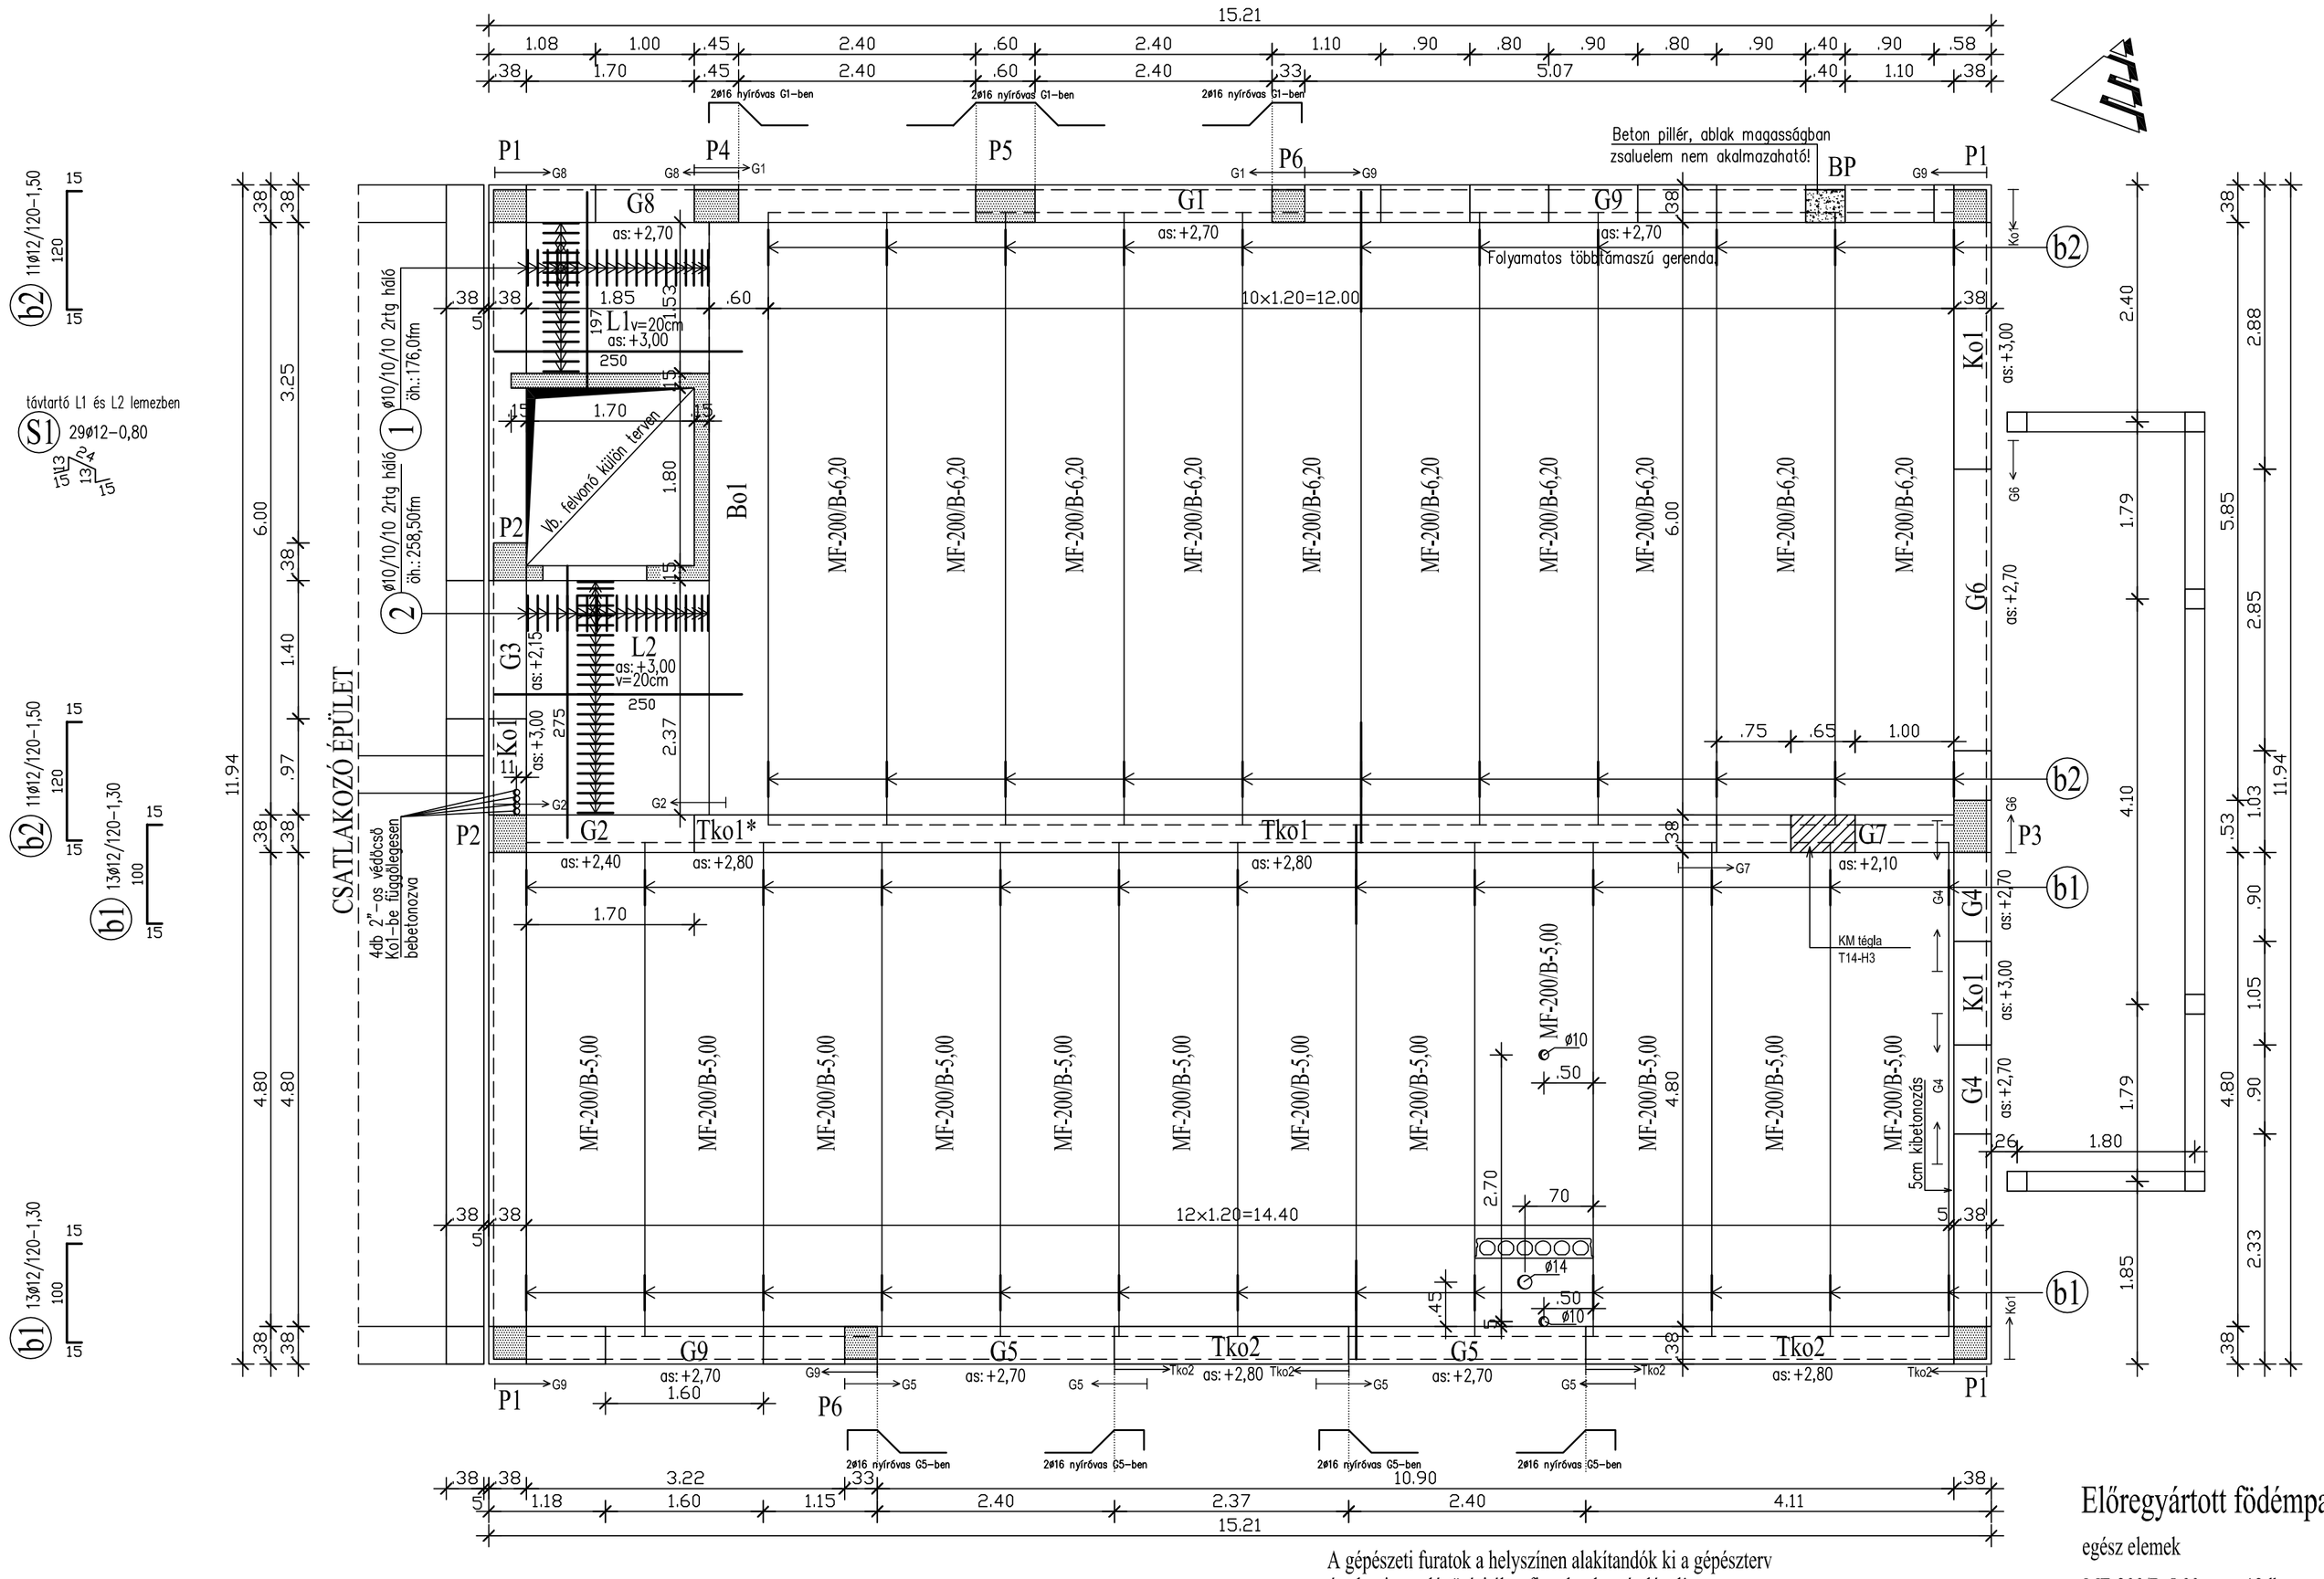

A gépészeti furatok a helyszínen alakítandók ki a gépészterv és alenti paneláttörési ábra figyelembe vételével!

SW-UMWELTTECHNIK
MF-200

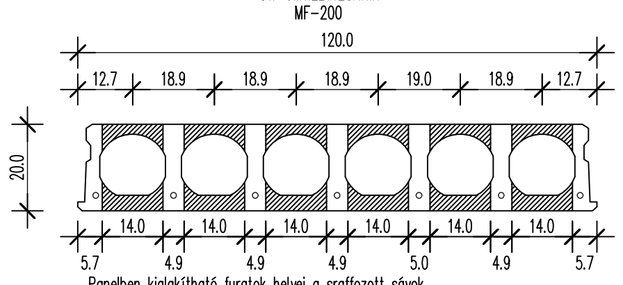

Panelben kialakítható furatok helyei a sraffozott sávok.
Egy takaréküreg sávban több furat is készíthető, de egy panelben csak két sávban alakítható ki a maximális méretű furat!
Átvefúró nem alkalmazható! Kizárólag kövágó koronafúrás!

Előregyártott födémpanelek

egész elemek

MF-200/B-5,00	12db
MF-200/B-6,20	10db

Anyagminőségek:

Beton:	C25/30-XC1-24-F3
Betonacél Ø8-tól	B500
Ø6	B240
Falazat:	Rt10 Rh3 (N/mm2)

Betonacélok minimális hajlítási sugara:
Ø<=16mm vas esetén a hajlítási átmérő Dmin=4Ø
Ø>16mm vas esetén a hajlítási átmérő Dmin=7Ø

Betonacélok minimális távolsága:
emin= az alábbiak közül a legnagyobb:
Ø / 20 mm/ dmax+5mm (dmax:adalékanyag max.szemnagysága)

Megjegyzések,Felszerkezet:

Födém hasznos terhelésének alapértéke: 2,00 kN/m2
Födém hasznos terhelése közlekedőn: 4,00 kN/m2
Kitűzés, illetve geometriai és magassági méretekre az építész terv az irányadó!
Betontakarás lemezeknél 20 mm, Ko/Kg/P/G/Ko:25mm
Külső térrel érintkező vb. lemezeken, gerendákon építész terv szerinti hőszigetelést kell beépíteni.
Betonacélok toldása: egy keresztmetszetben, egy oldalon maximum 50% toldható, toldási hossz: 50xD (vasátmérő)
Alsó vasak csak támasz felett toldhatóak, felsők csak mezőben!
Változó hosszúságú vasak pontos mérete leszabási táblázat szerint!
A vasakat az elkészült zsaluzatban kell pontosan méretre szabni.
A födémzsalut az előírt mértékben, íves geometriával kell túlemelni.

Megjegyzések MF pallók:

A pallók csak kéttámaszú tartókként használhatóak.
A pallók csak egyenletes felületre fektethetőek, habarcsterítésre vagy min 5mm vastagságú Neoprén csíkra
A pallók csak teljes teherbírással rendelkező szerkezetre fektethetőek.
A pallókat helyszínen méretre vágni tilos!
A hornyokat a koszorukkal egy időben kell kibetonozni!
Kibetonozás min: C25/30-8/F3
Kibetonozott födémen 3 napig az anyagszállítás tilos!
A pallóvégi felfekvés tervezett értéke L/100, de min 10 cm
Ha a takaréküregekhez gyárilag nem készült víztelenítő fúrat akkor azt a helyszínen kell elkészíten.
Az üreglezáró műanyag dugót nem szabad eltávolítani.
További előírások műszaki leírás és gyártói specifikáció szerint.

ISO _ __	Kiviteli tervdokumentáció - Szerzői jogvédelem alatt áll.			K / 2017	
Tervező: Molnár Gábor Pál stat.vez.terv:T-SZÉS1-15-0247	Építészet: MMI Tervező Kft. Nyíregyháza, Óvoda u.53.	Megrendelő: Pap Község Önkormányzata 4631 Pap, Kossuth u.102.	Fólia: Statika	Dátum 2017.11.	Arány/Dim: 1:50/25/ M
KonstruPlan Bt. T: 20/9776116 www.konstruplan.hu C-15-000046	Csemetekert Óvoda és Bölcsőde felújítás és bővítés Pap, Kossuth u. 75-79. Hrsz.:43				
	Földszint feletti födém terve		Kiadás: A	Rajz: S-3	