
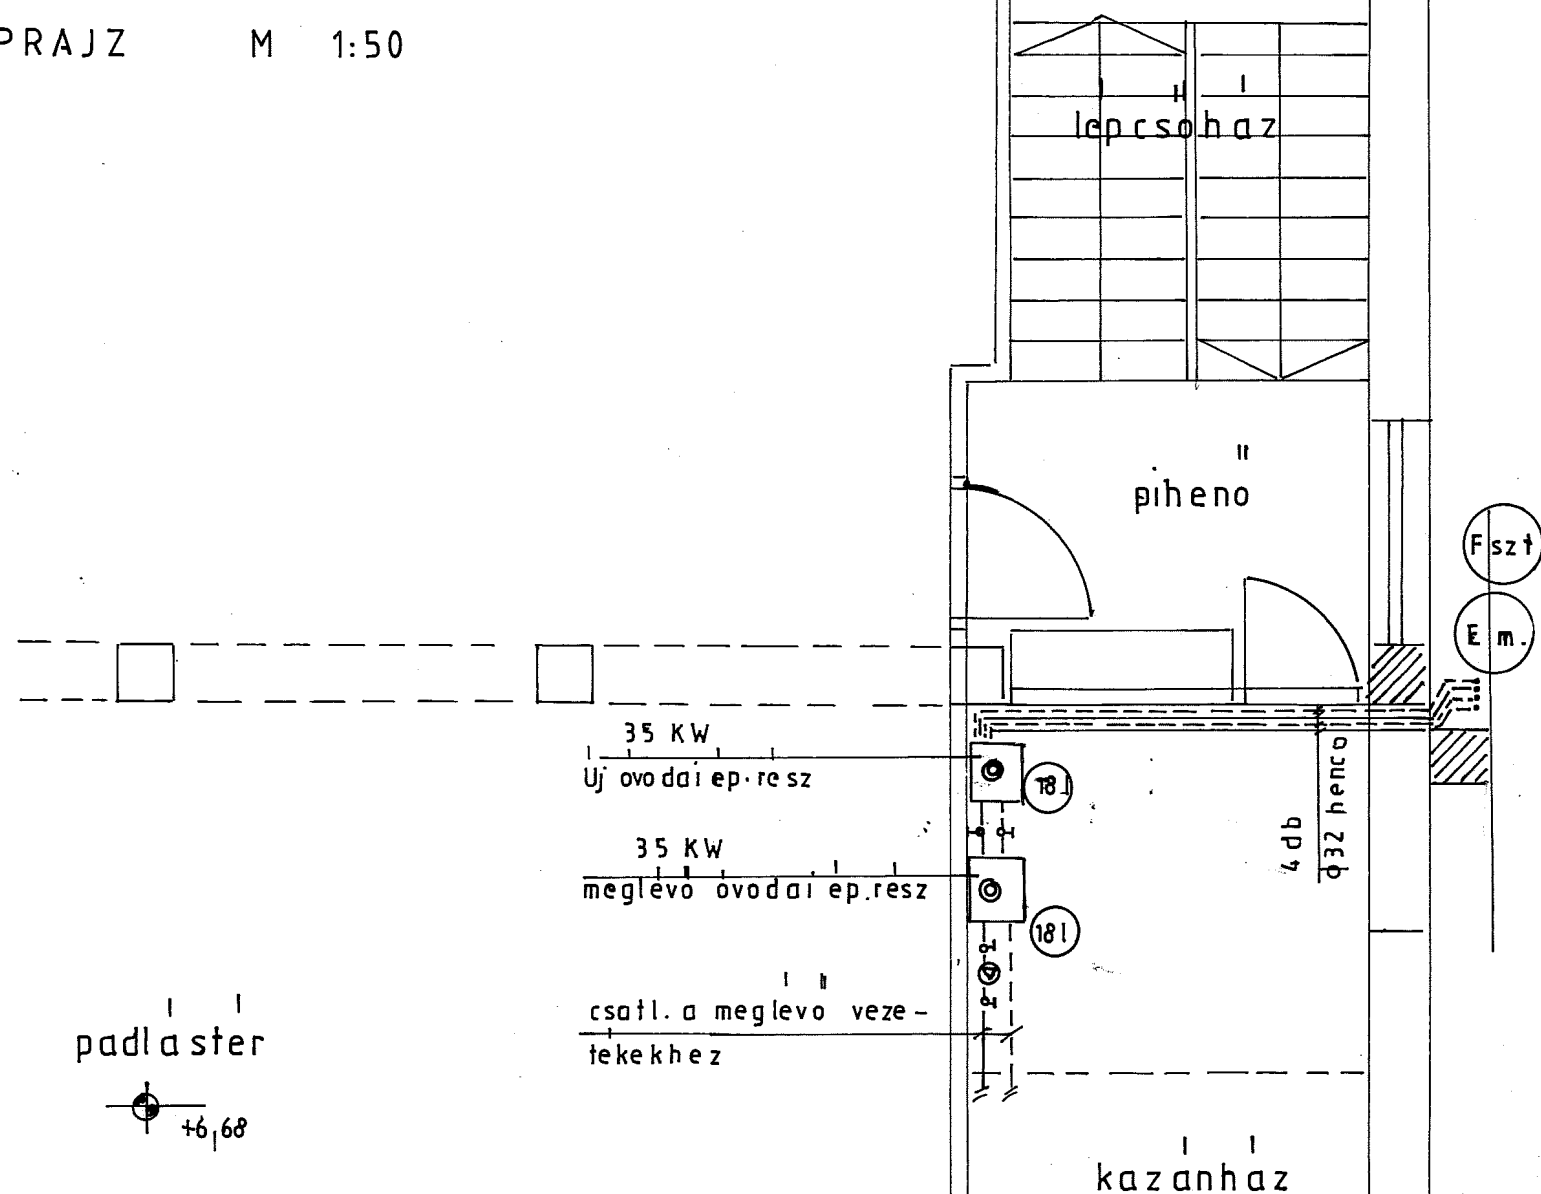


PADLASTERI ALAPRAJZ M 1:50

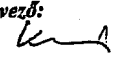

 TERMOIDEÁL Épületgépészeti Tervező és Bonyolító Betéti Társaság 4400 Nyíregyháza Derkovits Gy. u. 118. Tel/Fax: (42) 341-483	Megrendelő: Papi Csemetekert Óvoda, Bölcsőde Papi, Kossuth u. 75-79		
	Megnevezés: Központi fűtés padlasteri alaprajz		
	Ez a terv szerzői jogi védelemben részesül!		
	Tervező:  Kujbus István	Méretarány: M=1:50	Dátum: 2017. 11. hó