


Lábazati csomópont =1:10

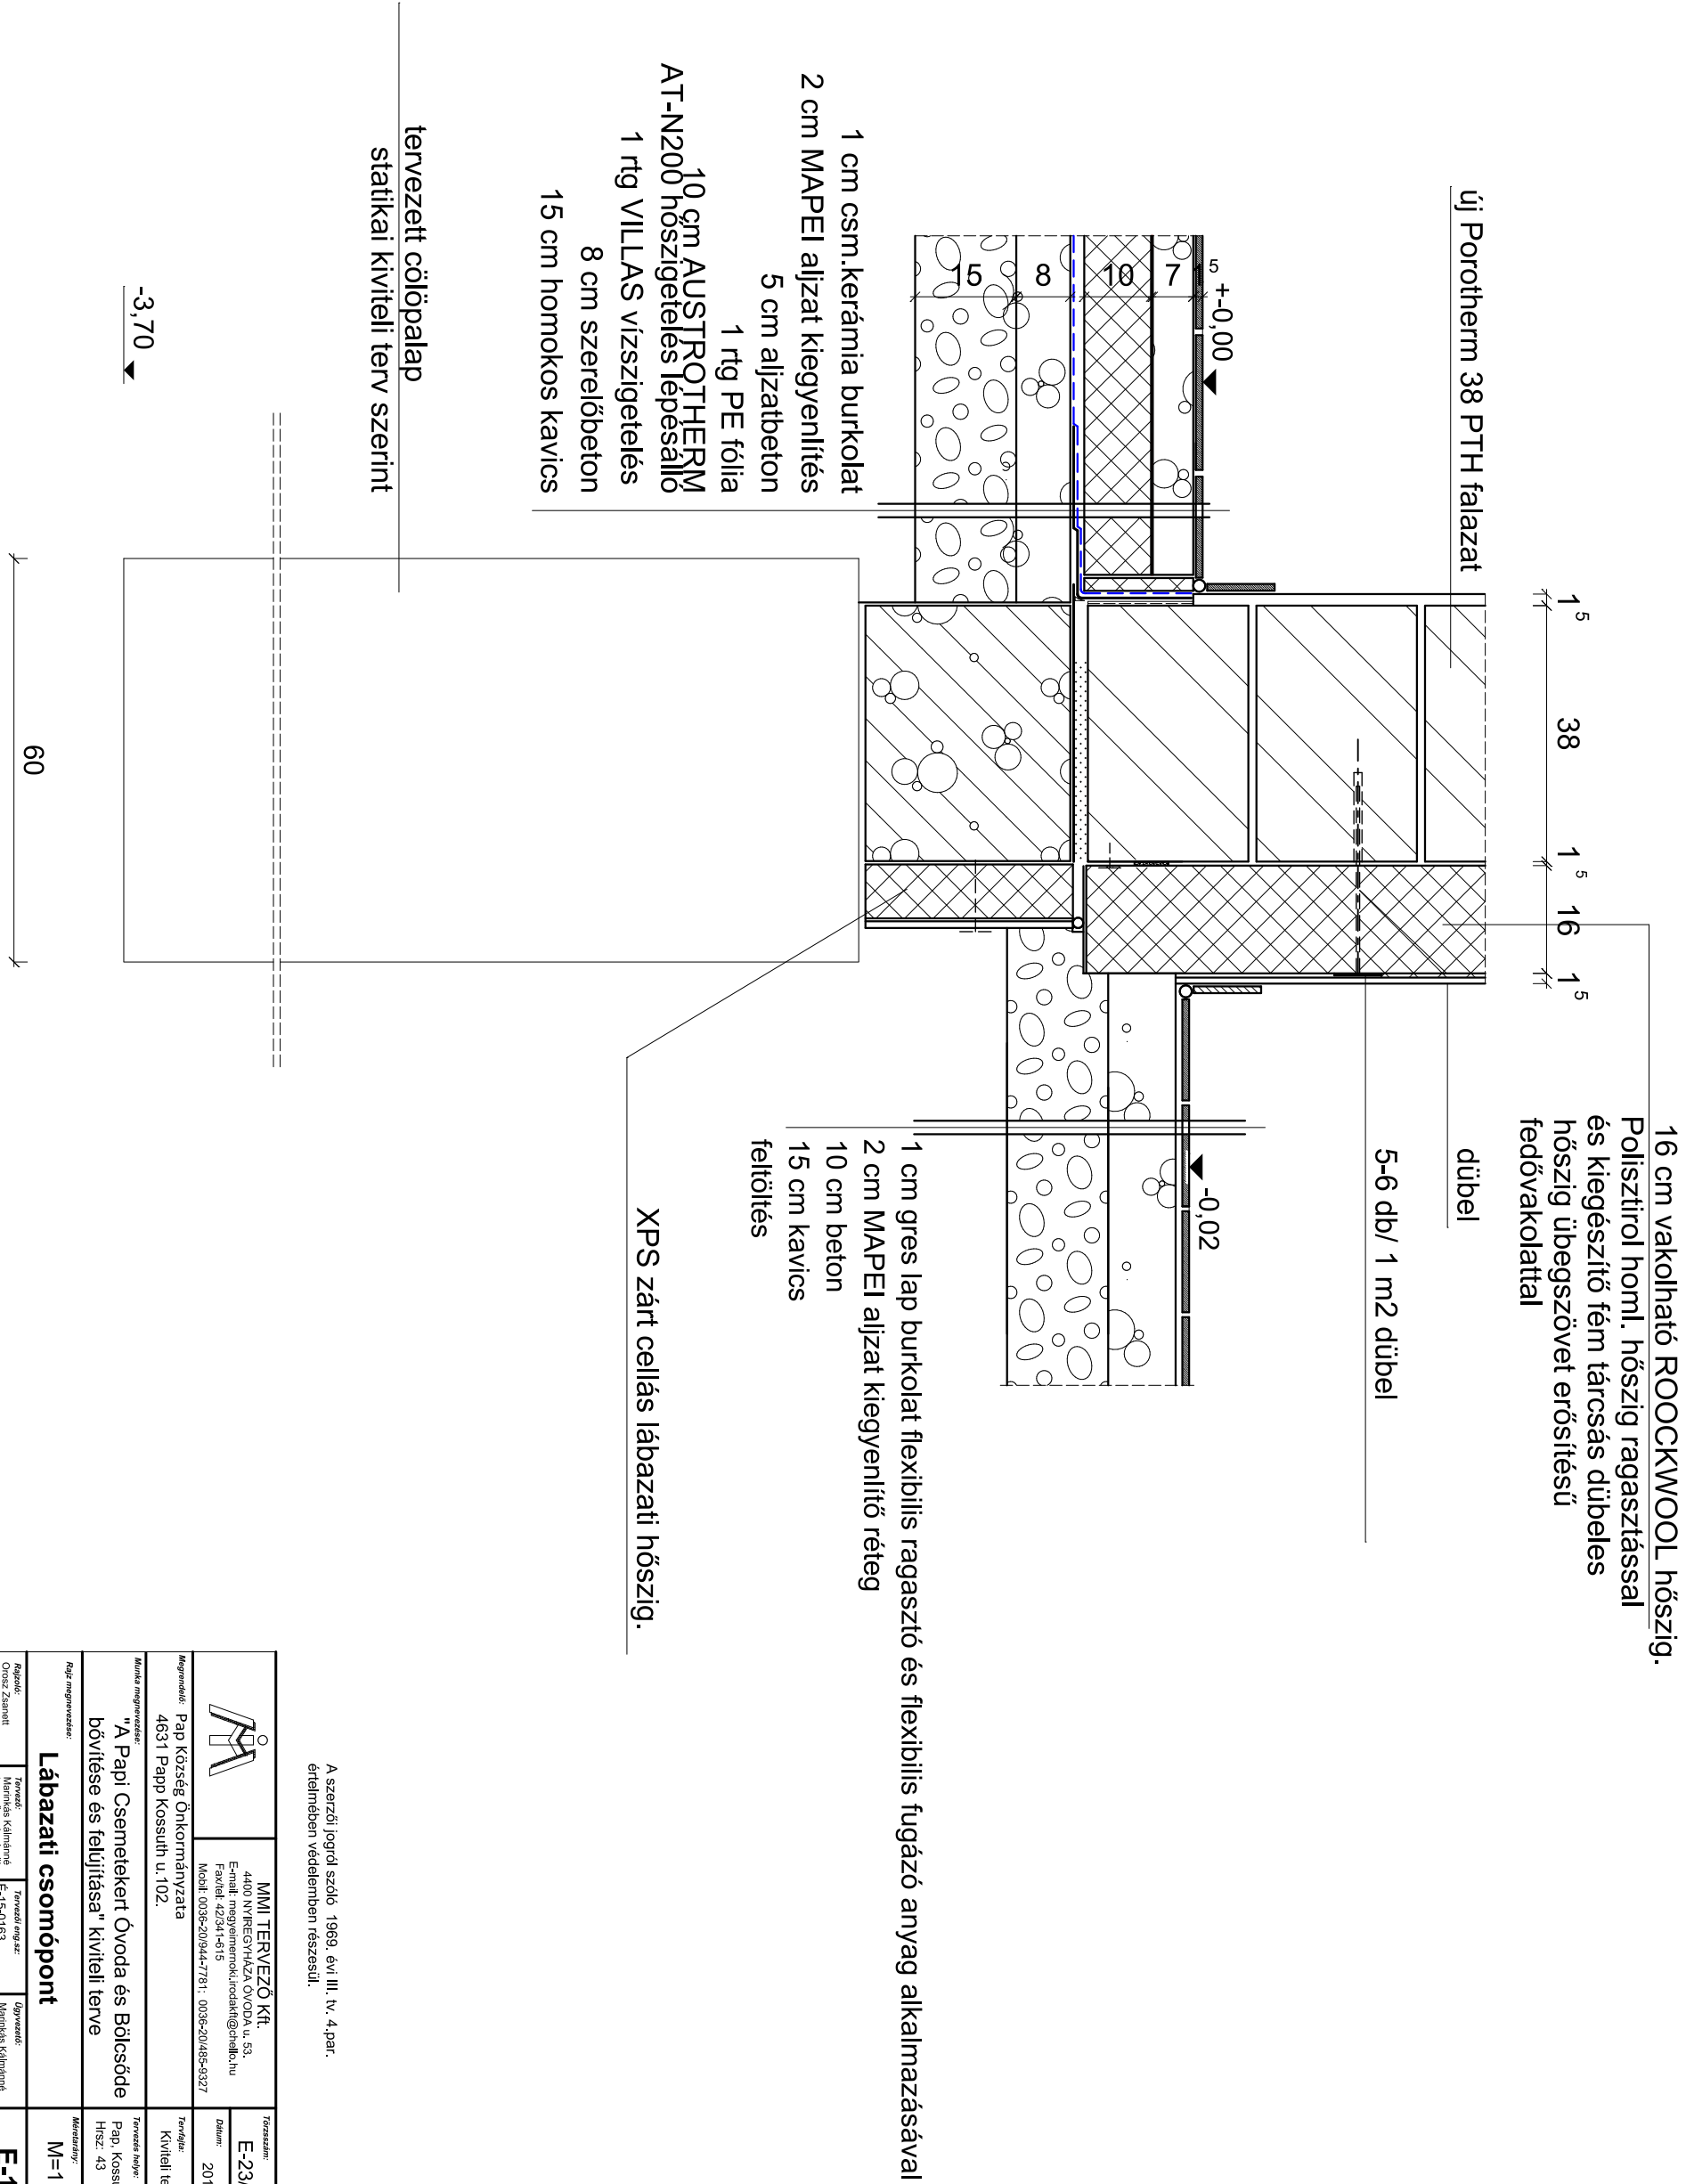

A szerzői jogról szóló 1969. évi III. tv. 4. par.
értelmében védelemben részesül.

		MMI TERVEZŐ Kft. 4400 NYIREGyhÁZA Óvoda u. 53. E-mail: megrendelo@mmi.hu Fax: 42241-615 Mobil: 0036-20/944-7781; 0036-20/485-9327		Törzsszám: E-23/2017.	
		Megrendelő: Papi Község Önkormányzata 4631 Papi Kossuth u.102.		Dátum: 2017. 12. hó	
Munka megnevezése:		Tervező neve:		Tervezés helye:	
"A Papi Csemetekert Óvoda és Bölcsöde bővítése és felújítása" kiviteli terve		Kiviteli terv		Pap, Kossuth u. 91. d. ép. Hsz: 43	
Rajz megnevezése:		Méretarány:			
Lábazati csomópont		M=1:10			
Ábrák:	Tervező:	Tervező engedély:	Ábrák:	Tervező engedély:	
Orsz. Szavelt	Mennék Kálminé tervező szakmérnök	E-15-0163	Kálminé Kálminé	Kálminé Kálminé	E-17/1