


" FÜGGŐLEGES CSOTERV M 1:50

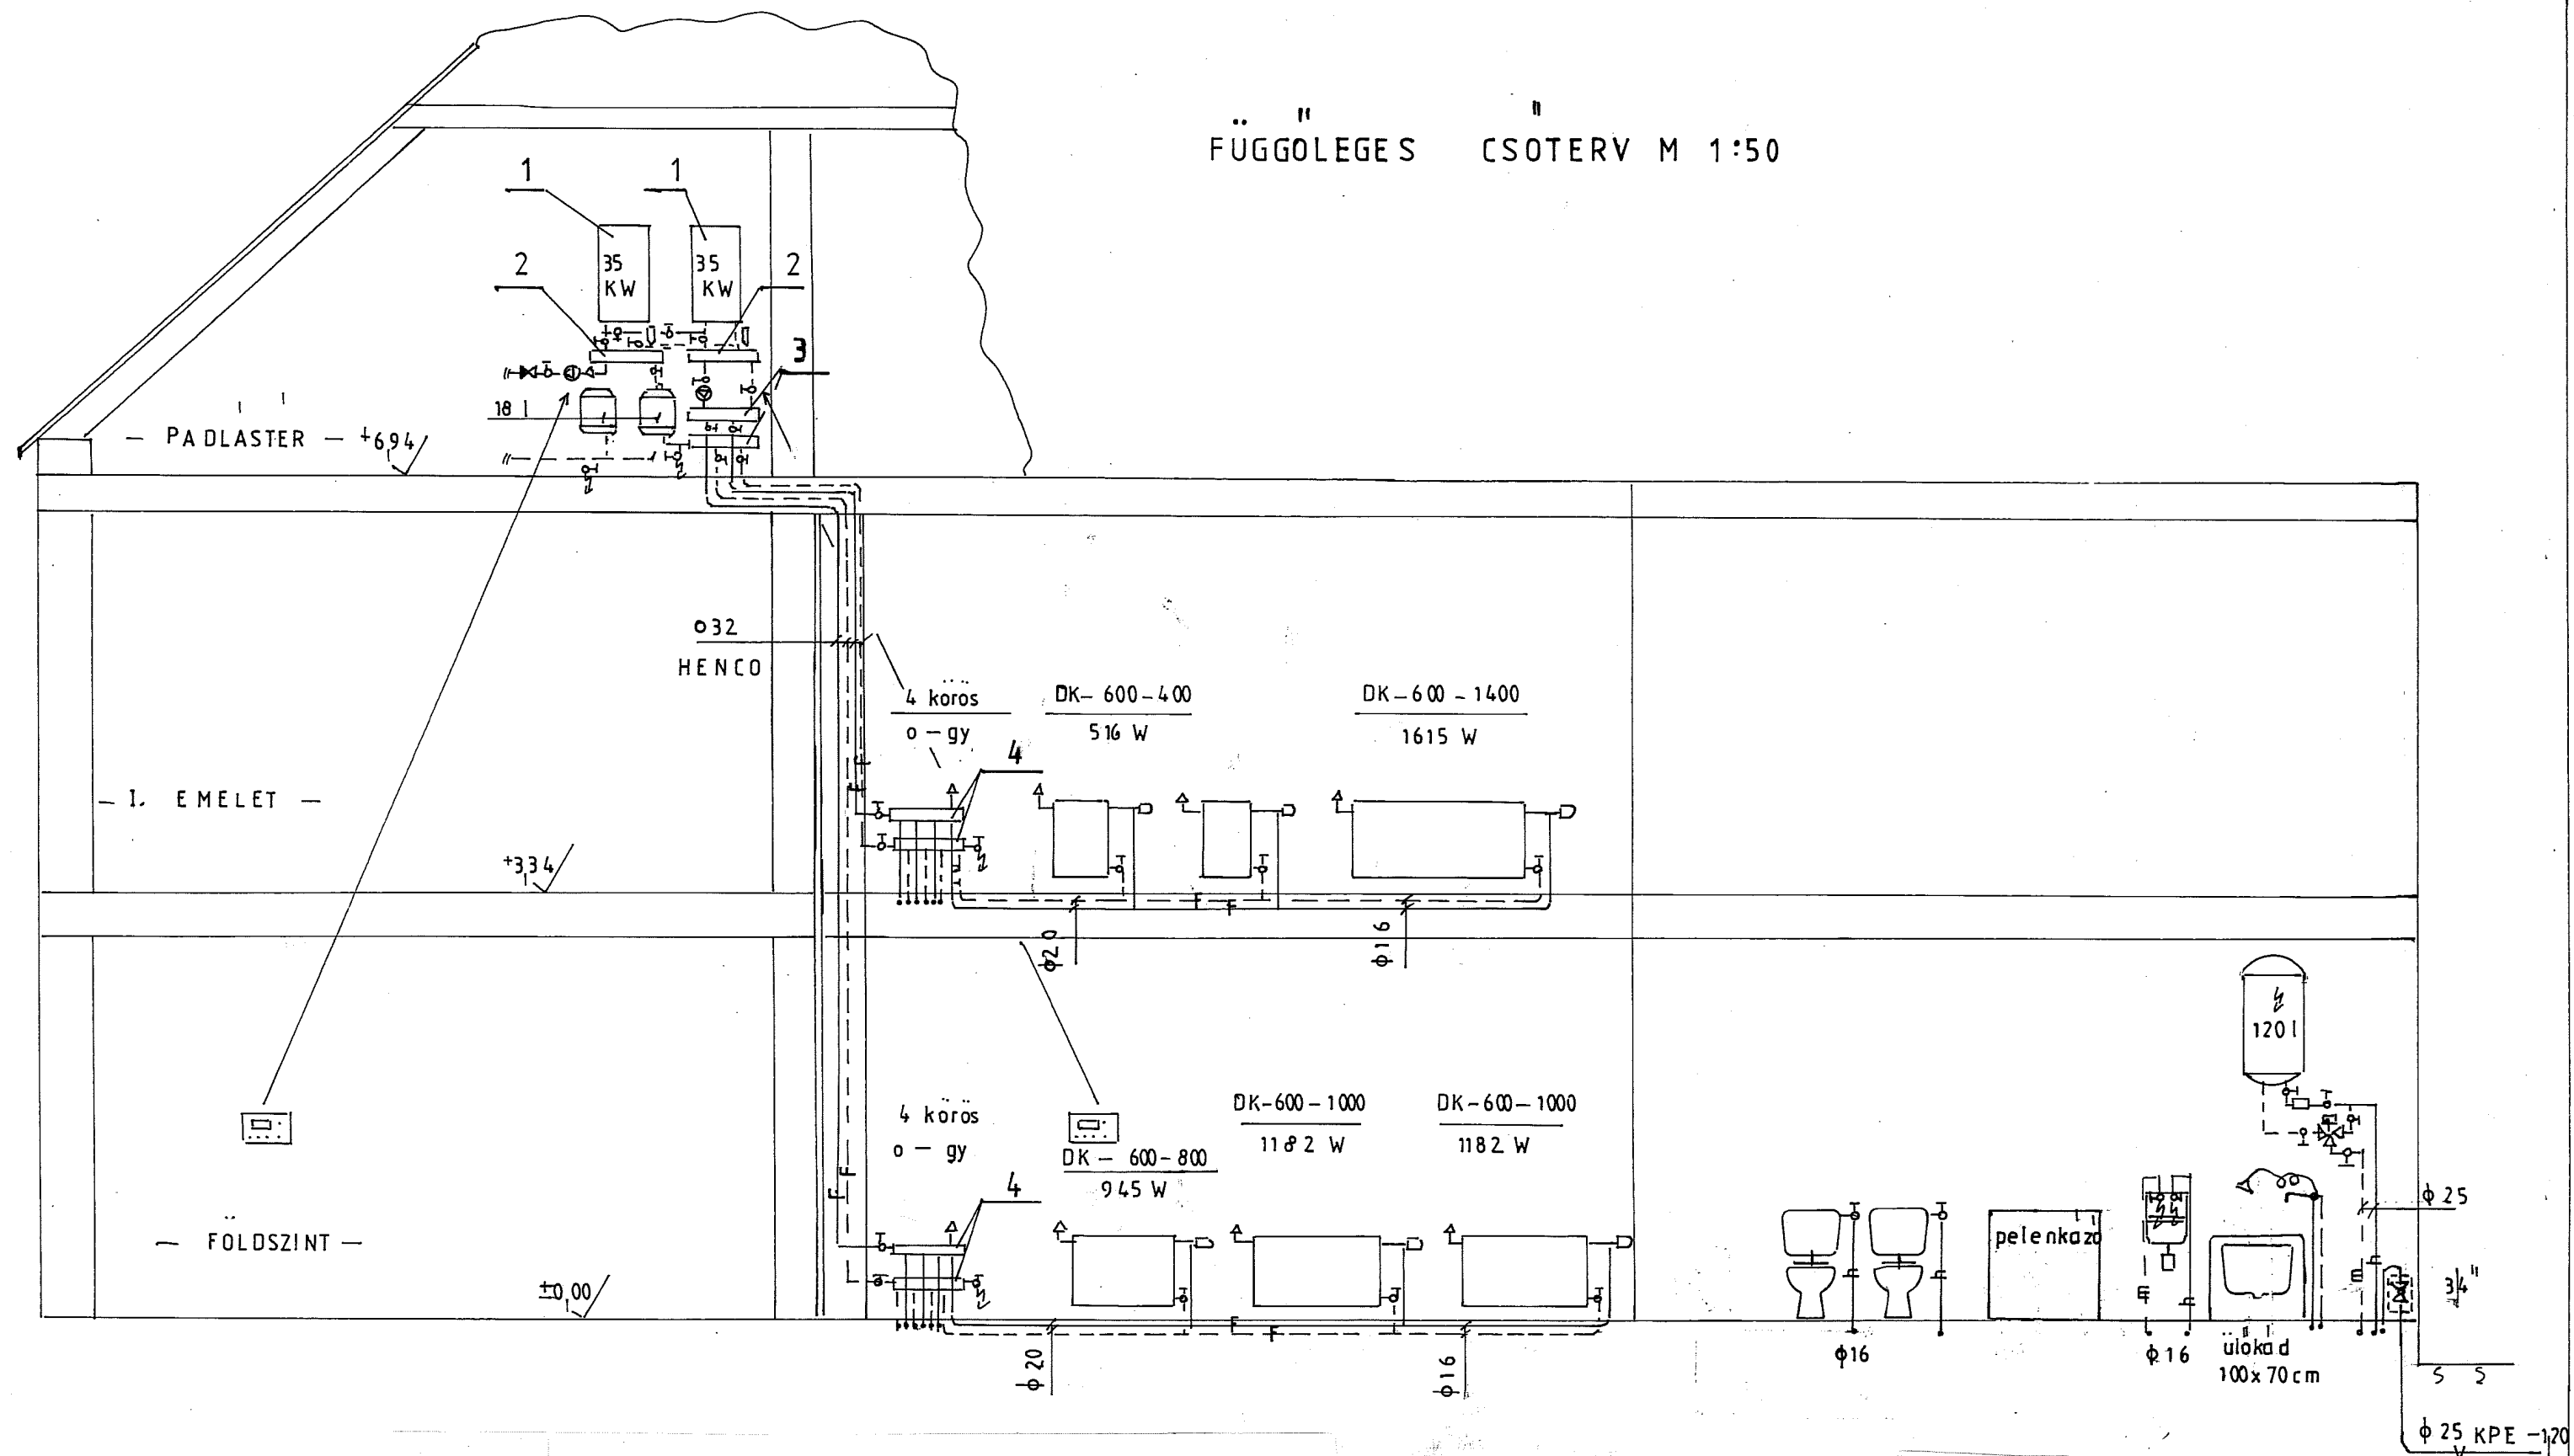

- | | | |
|---|--|------|
| 1 | Kondenzációs fali kazán Ariston Genus Premium 35 | 2 db |
| 2 | Hidraulikus Váltó NA50/600 vörösréz | 2 db |
| 3 | Vörösréz osztó-gyűjtő | 2 db |
| 4 | Henco osztó-gyűjtő 4 körös | 2 db |

— h —	Hideg vízvezeték
— m —	Meleg vízvezeték
— F —	Fűtési vezetékpár

TERMOIDEÁL BT. TERMOIDEÁL Építéstechnikai Tervező és Bonyolító Belső Társaság 4400 Nyíregyháza Derkovits Gy. u. 118. Tel/Fax: (42) 341-483	Megrendelő: Papi Csemetekert Óvoda és Bölcsőde Papi, Kossuth u. 75-79		
	Megnevezés: Gépeszeti függőleges csoterv		
	Ez a terv szerzői jogi védelemben részesül!		
Tervező: 15-0034 Kujbus István	Méretarány: M=1:50	Dátum: 2017. 11. 10.	Rajtszám: G - 1