A-A METSZET M=1:50

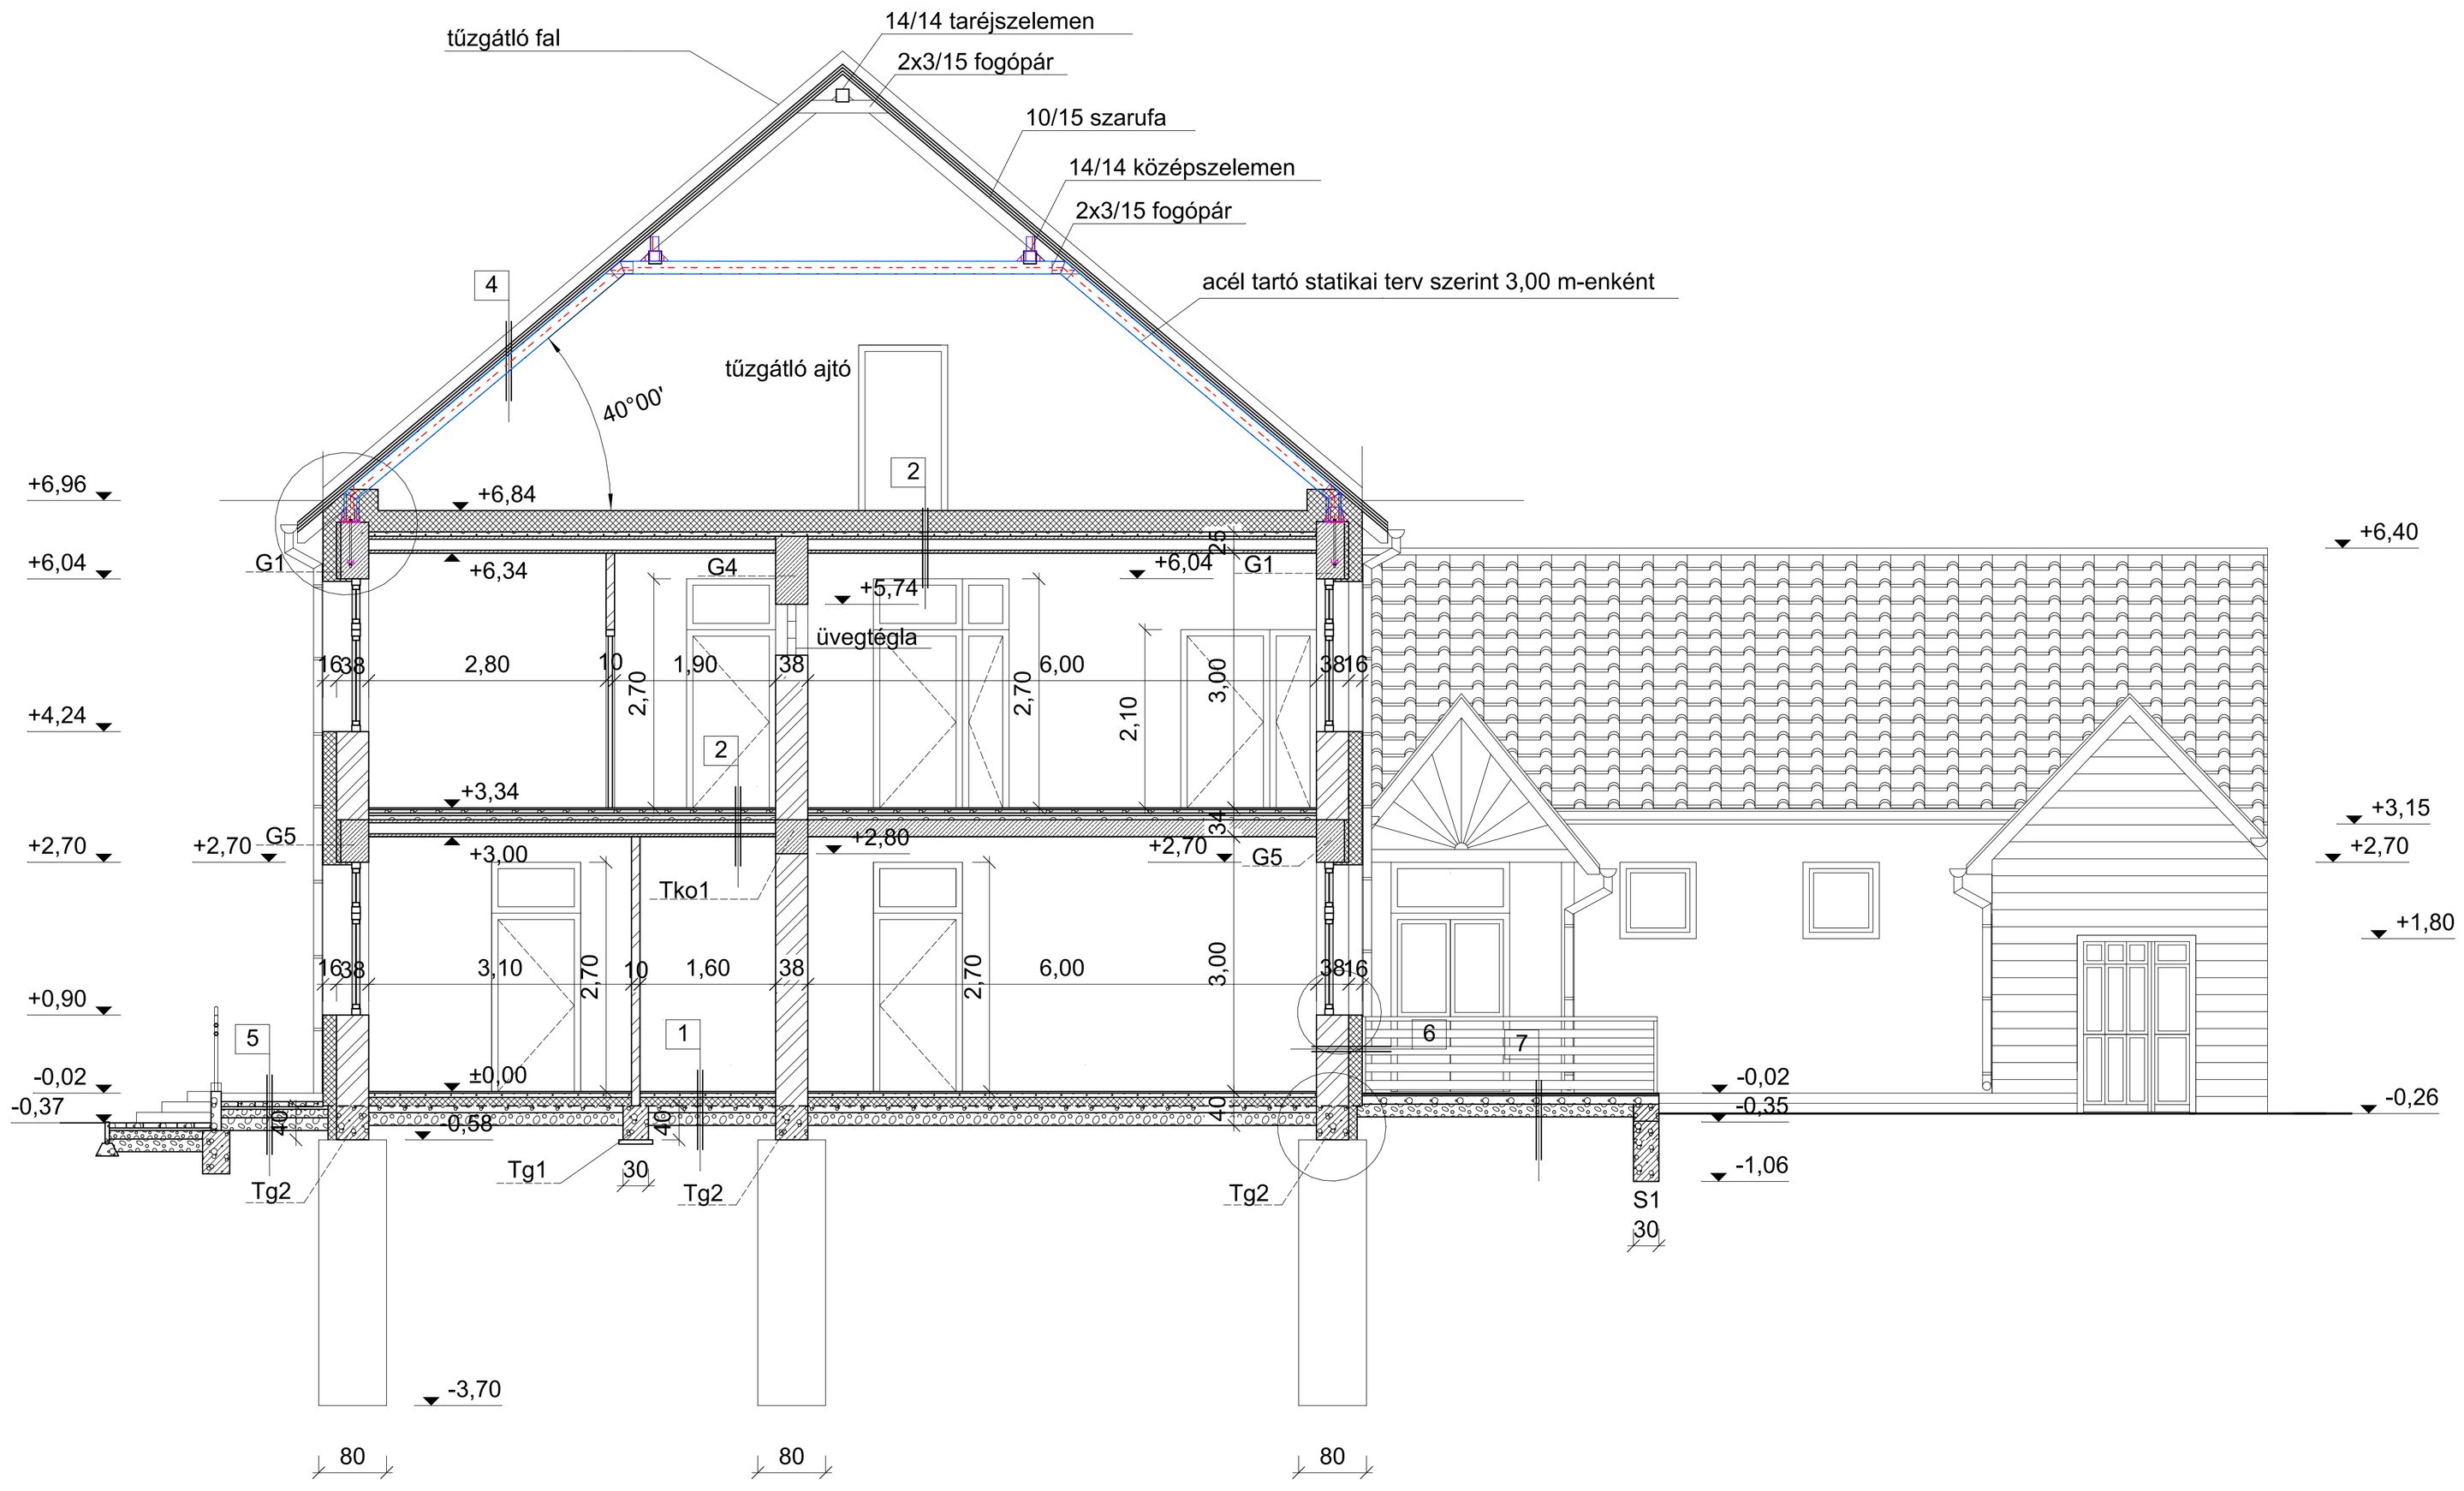

1

1 cm csm.kerámia burkolat (követelmény: kopásállóság: PEI V, csúszásmentesség: R9) vagy laminált padló
2 cm MAPEI aljzat kiegyenlítés
5 cm aljzatbeton
1 rtg PE fólia
10 cm AUSTROTHERM AT-N200 hőszigetelés lépésálló
1 rtg VILLAS vízszigetelés
8 cm szerelőbeton
15 cm homokos kavics

2

páraáteresztő fólia
20+5 cm (2x10+5 cm) 25 cm URSA FKP 391 ásványgyapot (üveggyapot), három rétegben, eltolt illesztéssel
páratechnikai réteg
5 cm felbeton (Az MF palló felső szintjétől indulva, a főfal mentén rugalmas peremszigetelés elhelyezése az 6cm beton felső síkjáig)
MF 200 födémpalló 20cm , (A födémpaneleket a koszorúkba be kell kötni,
9 m fesztávolság felett Ø 12 mm átmérőjű bekötővasat kell elhelyezni panelvégenként.)
Belső mennyezeti vakolat

3

2 cm kerámia + ragsztó
4 cm aljzatbeton
3 cm lépésálló hőszigetelés
páratechnikai réteg
5 cm felbeton (Az MF palló felső szintjétől indulva, a főfal mentén rugalmas peremszigetelés elhelyezése az 6cm beton felső síkjáig)
MF 200 födémpalló 20cm , (A födémpaneleket a koszorúkba be kell kötni,
9 m fesztávolság felett Ø 12 mm átmérőjű bekötővasat kell elhelyezni panelvégenként.)
Belső mennyezeti vakolat

4

cserépfedés
lécezés
ellenléc
fólia
10/15 szarufa, Acéltartó statikai terv szerint 3,00 m-enként

megjegyzés:

A lift akna szellőztetése, az akna vízszintes metszetének 1 %-val egyező, kersztmetszetű, az akna felső részén elhelyezett szellőző nyílással kell biztosítani

5

6 cm térkő
3 cm homok
10 cm Ckt
15 cm kavics

6

LB KNAUF vagy TERRANOVA színvakolat
16 (2x8 cm) cm hőszigetelés -ROCKWOOL
38 cm POROTHERM N+F
belső vakolat

7

Pihenő rétegrend:
1 cm gres lap burkolat flexibilis ragasztó és flexibilis fugázó anyag alkalmazásával
2 cm MAPEI aljzat kiegyenlítő réteg
10 cm beton
15 cm kavics
feltöltés

M=1:100 1 m 5 m 10 m
M=1:500 1 m 5 m
M=1:10 0,1 m 0,5 m 1 m

	MMI TERVEZŐ Kft. 4400 NYÍREGYHÁZA ZRÍNYI u.53. Levelező: megyesimon@LinodeA@mail.hu Fax/tel: 42/341415 Mobil: 0036-20/944-7781; 0036-20/485-6027	Tervszám: E-23/2017. Dátum: 2017.12. hó
Megrendelő: Pap Község Önkormányzata 4631 Papp Kossuth u.102.		Tervfajta: Kiviteli terv
Munka megnevezése: "A Papi Csemetekert Óvoda és Bölcsőde bővítése és felújítása" kiviteli terve		Munkaszám: Papp, Kossuth u. 91., d. 46. Hrsz: 43
Rajz megnevezése: **Bővítés utáni metszet A-A**		Méretarány: M=1:50
Rajzolt: Orosz Zsolett	Tervezői jogosultság: Vezető tervező jogosultsága / Vezető épületgépész jogosultsága	Tervező neve: Mészáros Kálmánné / É-15-0/383 Ellenőrzött: Mészáros Kálmánné	**E-7**