



FELMÉRÉSI TETŐTÉRI ALAPRAJZ M=1:100

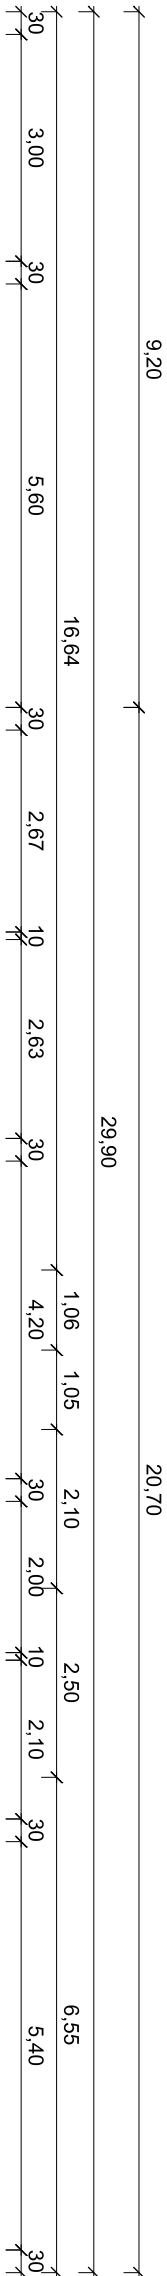

- ① Közlekedő
Kerámia lap
3.04 m²
- ② Kamra
Kerámia lap
0.97(5.04) m²
- ③ Wc
Kerámia lap
1.19 m²

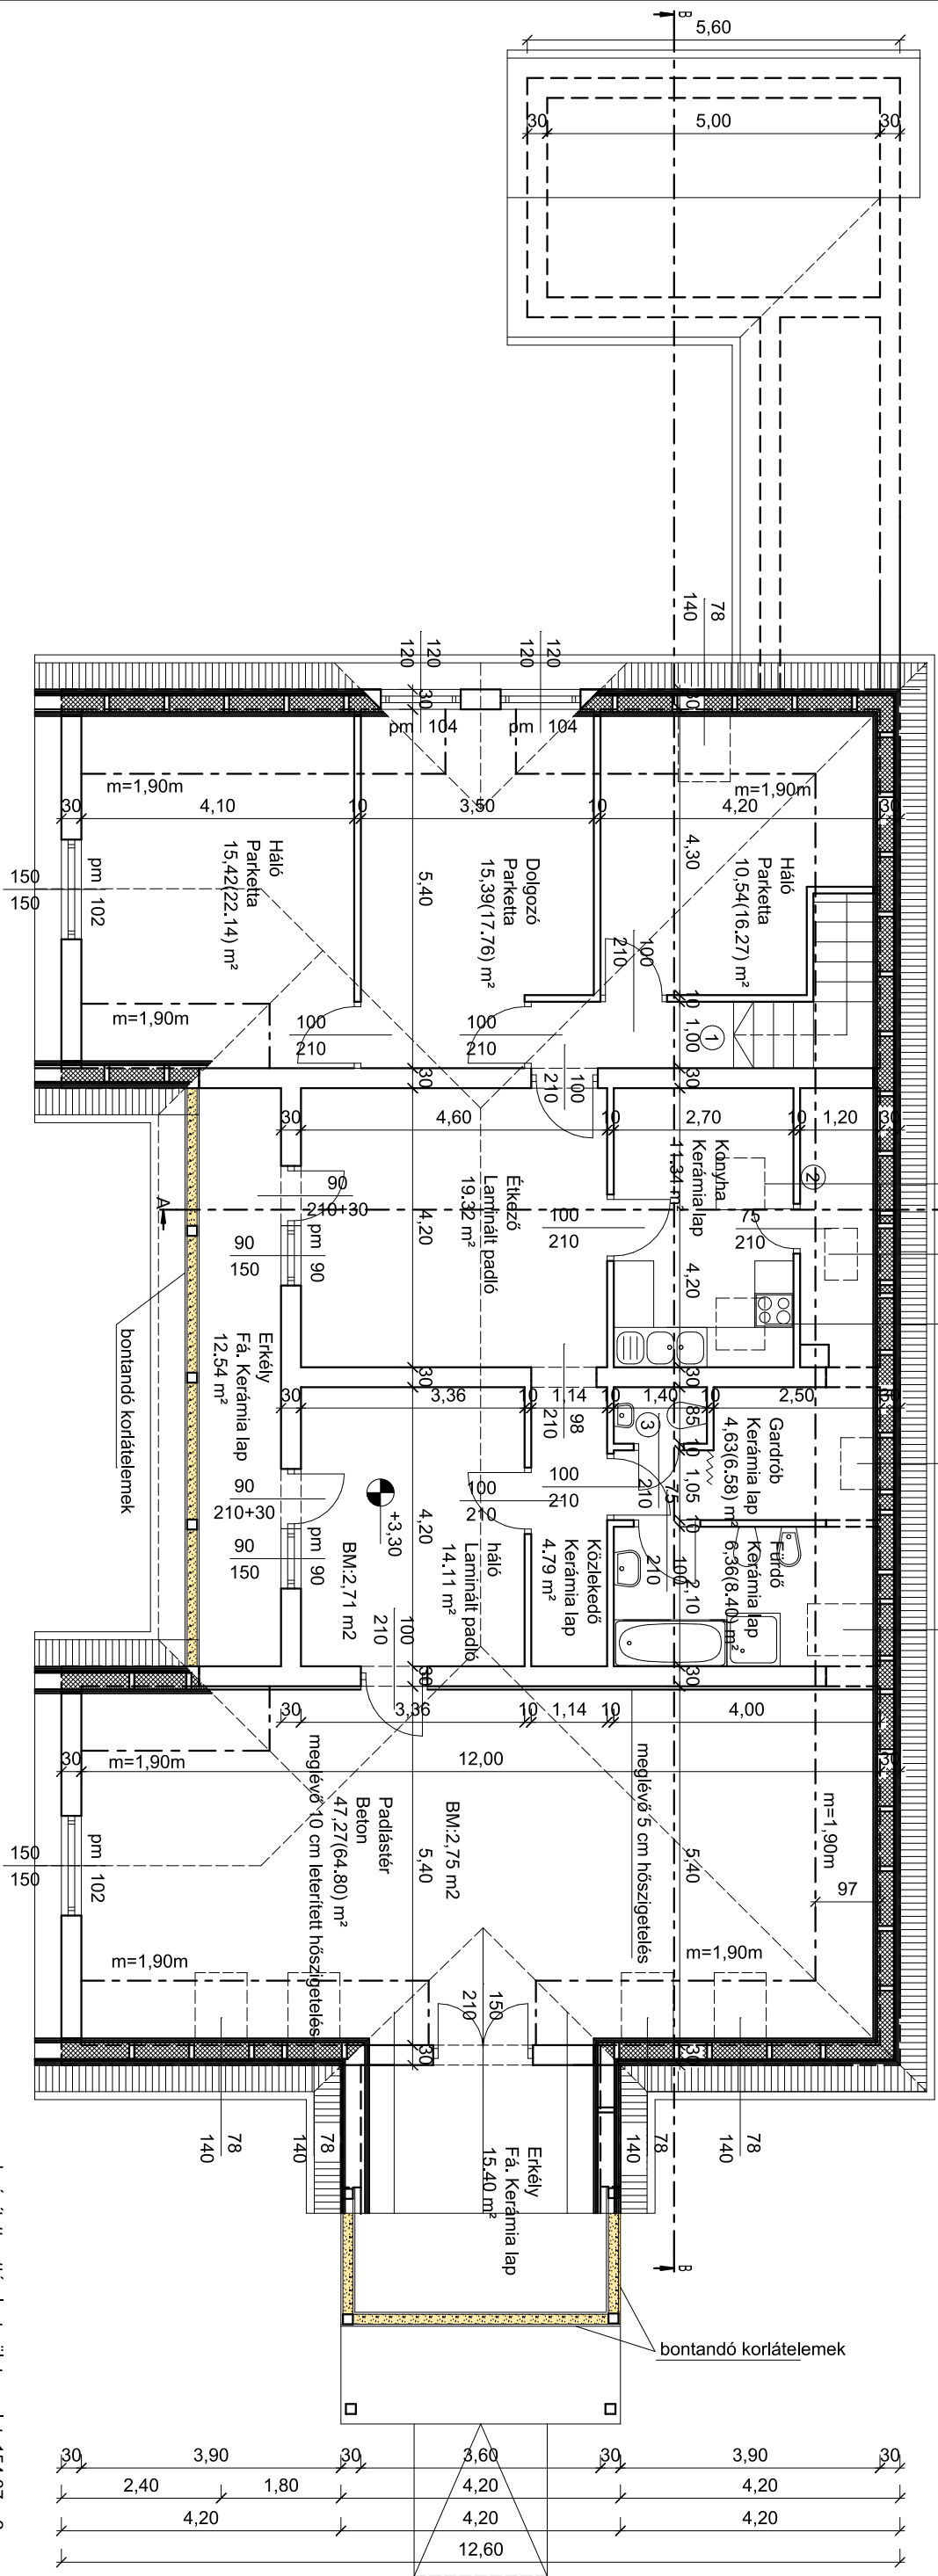

beépített nettó alapterület emelet: 154,37 m2

A szerzői jogról szóló 1969. évi III. tv. 4. par.
értelmében védelemben részesül.

		MMI TERVEZŐ Kft. 4400 NYREGYHÁZA, Ö. u. 53. E-mail: nyregyhaza@mmi.hu Fax: 42341-415 Mobil: 0036-20/944-7781; 0036-20/485-9327		Tervező: E-2/2017.	
Készítette: Pap Kőszög Önkormányzata 4631 Papp Kossuth u.102.		Datum: 2017. 02-03.hó		Tervjel: pályázati	
Munka megnevezése: Pap. Egészségház felújítása, korszerűsítése és akadálymentesítése		Tervező helye: Pap. Kossuth u. 89. Hrsz: 50/2		Tervező helye: Pap. Kossuth u. 89. Hrsz: 50/2	
Rajz megnevezése: Felmérési tetőtéri alaprajz		Méretarány: M=1:100		Méretarány: M=1:100	
Rajzoló: Óros Zsolt	Tervező: Kálmáné Tervező számjelmű	Tervező eng. az.: E-15-0163	Úgyvezető: Kálmáné	E-2	