


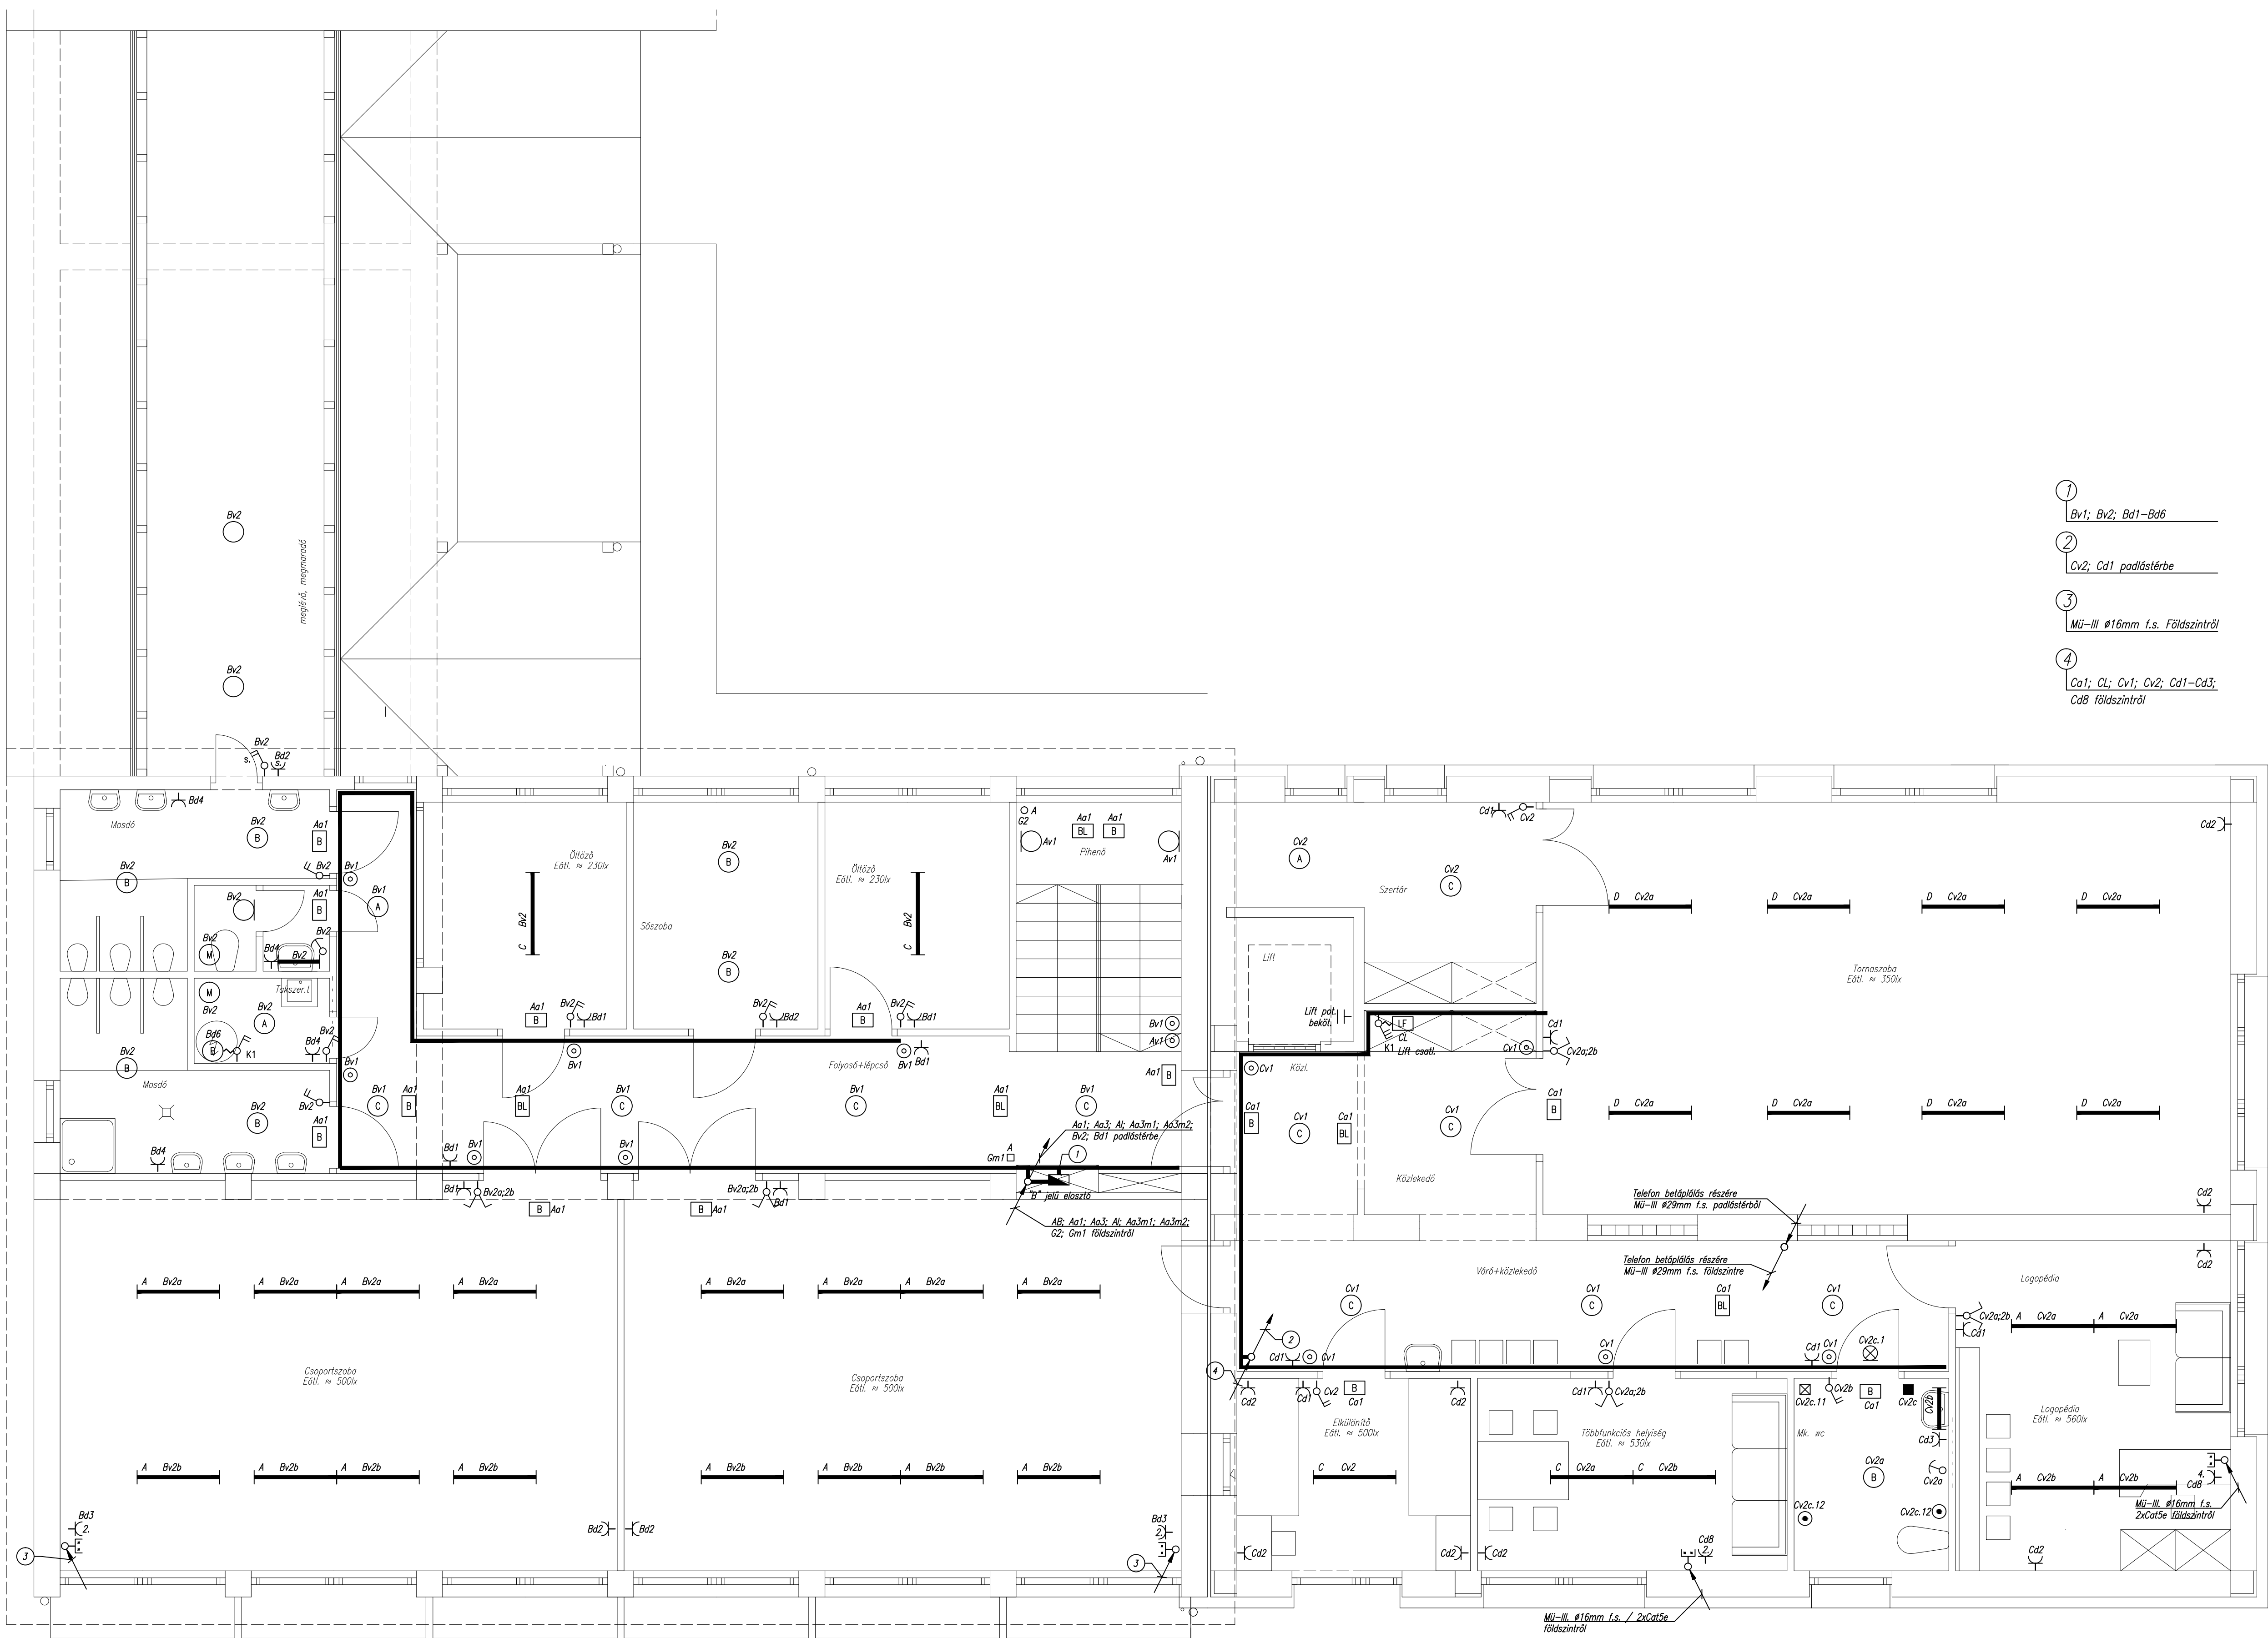

- 1 Bv1; Bv2; Bd1-Bd6
- 2 Cv2; Cd1 padlósterbe
- 3 Mű-III Ø16mm f.s. Földszintről
- 4 Ca1; Cl; Cv1; Cv2; Cd1-Cd3; Cd8 földszintről

Feszültség: 3x400 / 230V, 50Hz
Érintésvédelem módja: Nullázás "TN" rendszer
áramvédő kapcsolással kiegészítve
Kivitelezéskor az MSZ 2364; MSZ HD 60364 és az MSZ 447 sz. szabványok előírásainak betartása kötelező!
Jelmagyarázat a V-1 számú terven található!

VILL-ÉRV KFT. 4551 Nyíregyháza - Oras Dedák F. u. 42.		Tervezés tárgya : Csemeteketéri Óvoda és bölcsőde bővítés és felújítás Pap, Kosuth u. 91. (Hrsz.: 43)	
Ez a terv szerzői jogvédelem alatt áll. Bármilyen felhasználása a tervező hozzájárulása nélkül tilos!		A rajz megnevezése : Emelet villanyszerelési terv	
Tervező : Rácz Géza	Méretarány : 1:50	Terv. fajta : Kiviteli	Nyilv. szám : 2018.01.
V-15-0103		Rajzsorszám : V-2	