


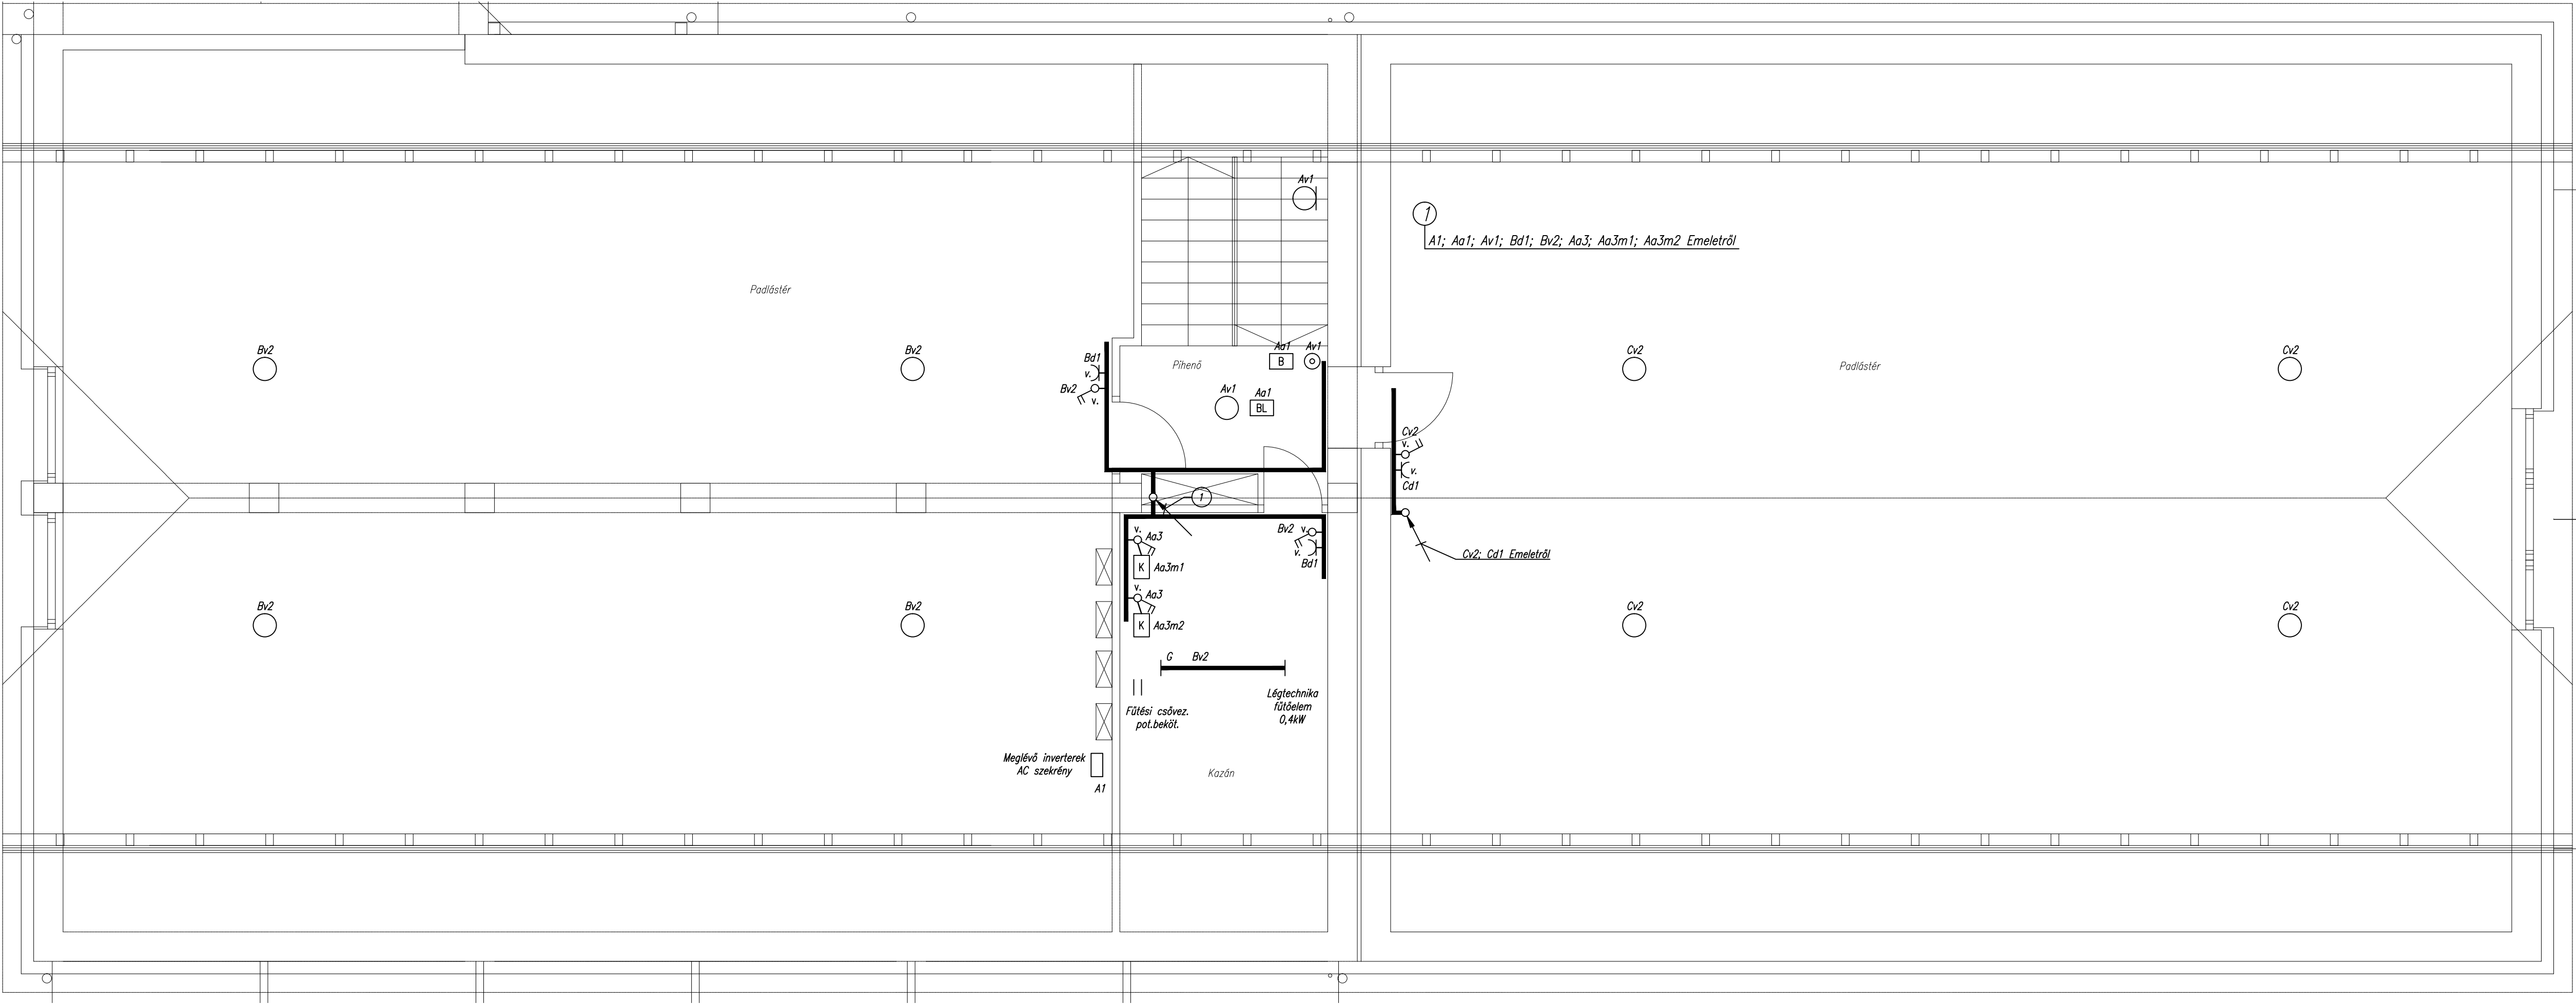

Feszültség: 3x400 / 230V, 50Hz

Érintésvédelem módja: Nullázás "TN" rendszer  
áramvédő kapcsolással kiegészítve

Kivitelezéskor az MSZ 2364; MSZ HD 60364 és az MSZ 447 sz. szabványok előírásainak betartása kötelező!

Jelmagyarázat a V-1 számú terven található!

|   |   |                      |  |
|---|---|----------------------|--|
| <div>VILL-TERV KFT.</div> <div>4551 Nyíregyháza – Oros Deák F. u. 42.</div> <div>Ez a terv szerzői jogvédelem alatt áll. Bármilyen felhasználása a tervező hozzájárulása nélkül tilos!</div> <div>Tervező : Rácz Géza VT-15-0103</div> | Tervezés tárgya :<br>Csemeteketert Óvoda és bölcsőbe bővítés és felújítás<br>Pap, Kossuth u. 91. (hrs.: 43) |                      |  |
|   | A rajz megnevezése :<br>Padlástér villanyszerelési terve                                                    |                      |  |
| Terv. fajta :<br>Kiviteli   | Nyílv. szám :                                                                                               | Rajzsorszám :<br>V-3 |  |
| Méretarány :<br>1:50   | Dátum :<br>2018.01.                                                                                         |                      |  |