


FÖLDSZINTI ALAPRAJZ M 1:50

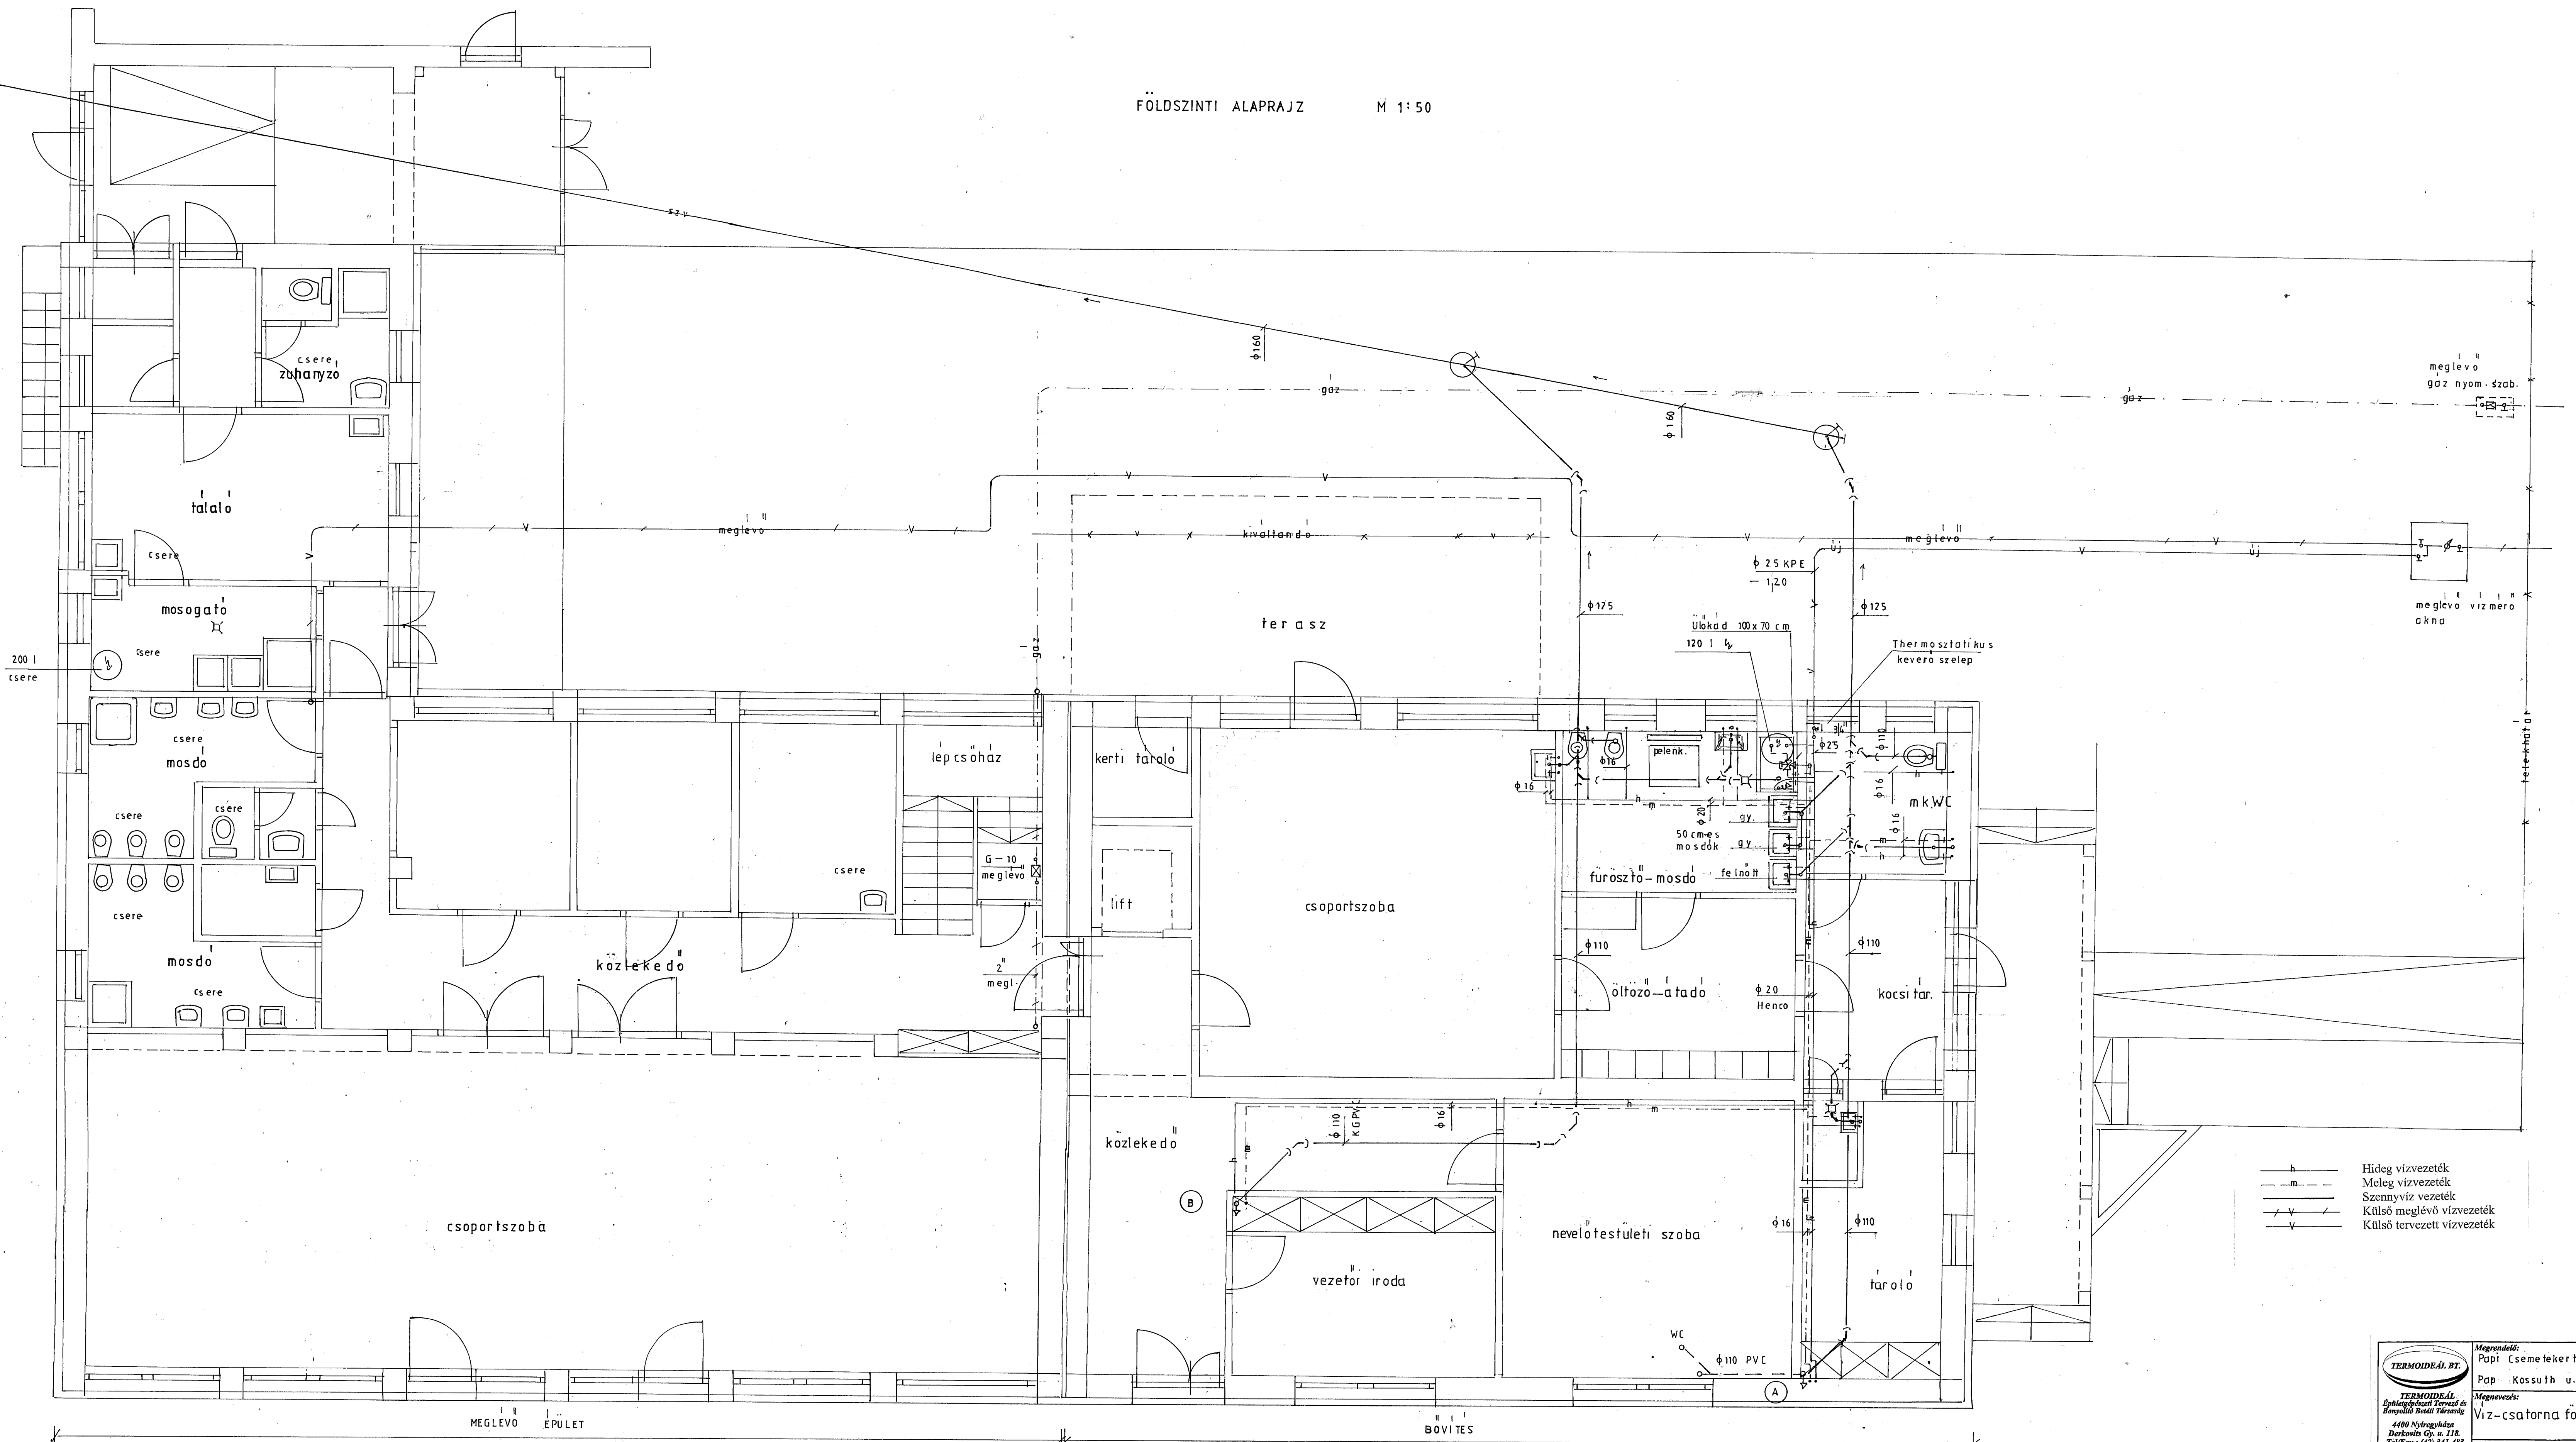

h ——— Hűdég vízvezeték
m ——— Meleg vízvezeték
s ——— Szennyvíz vezeték
/ v / ——— Külső meglévő vízvezeték
v ——— Külső tervezett vízvezeték