


C-C METSZET M=1:50

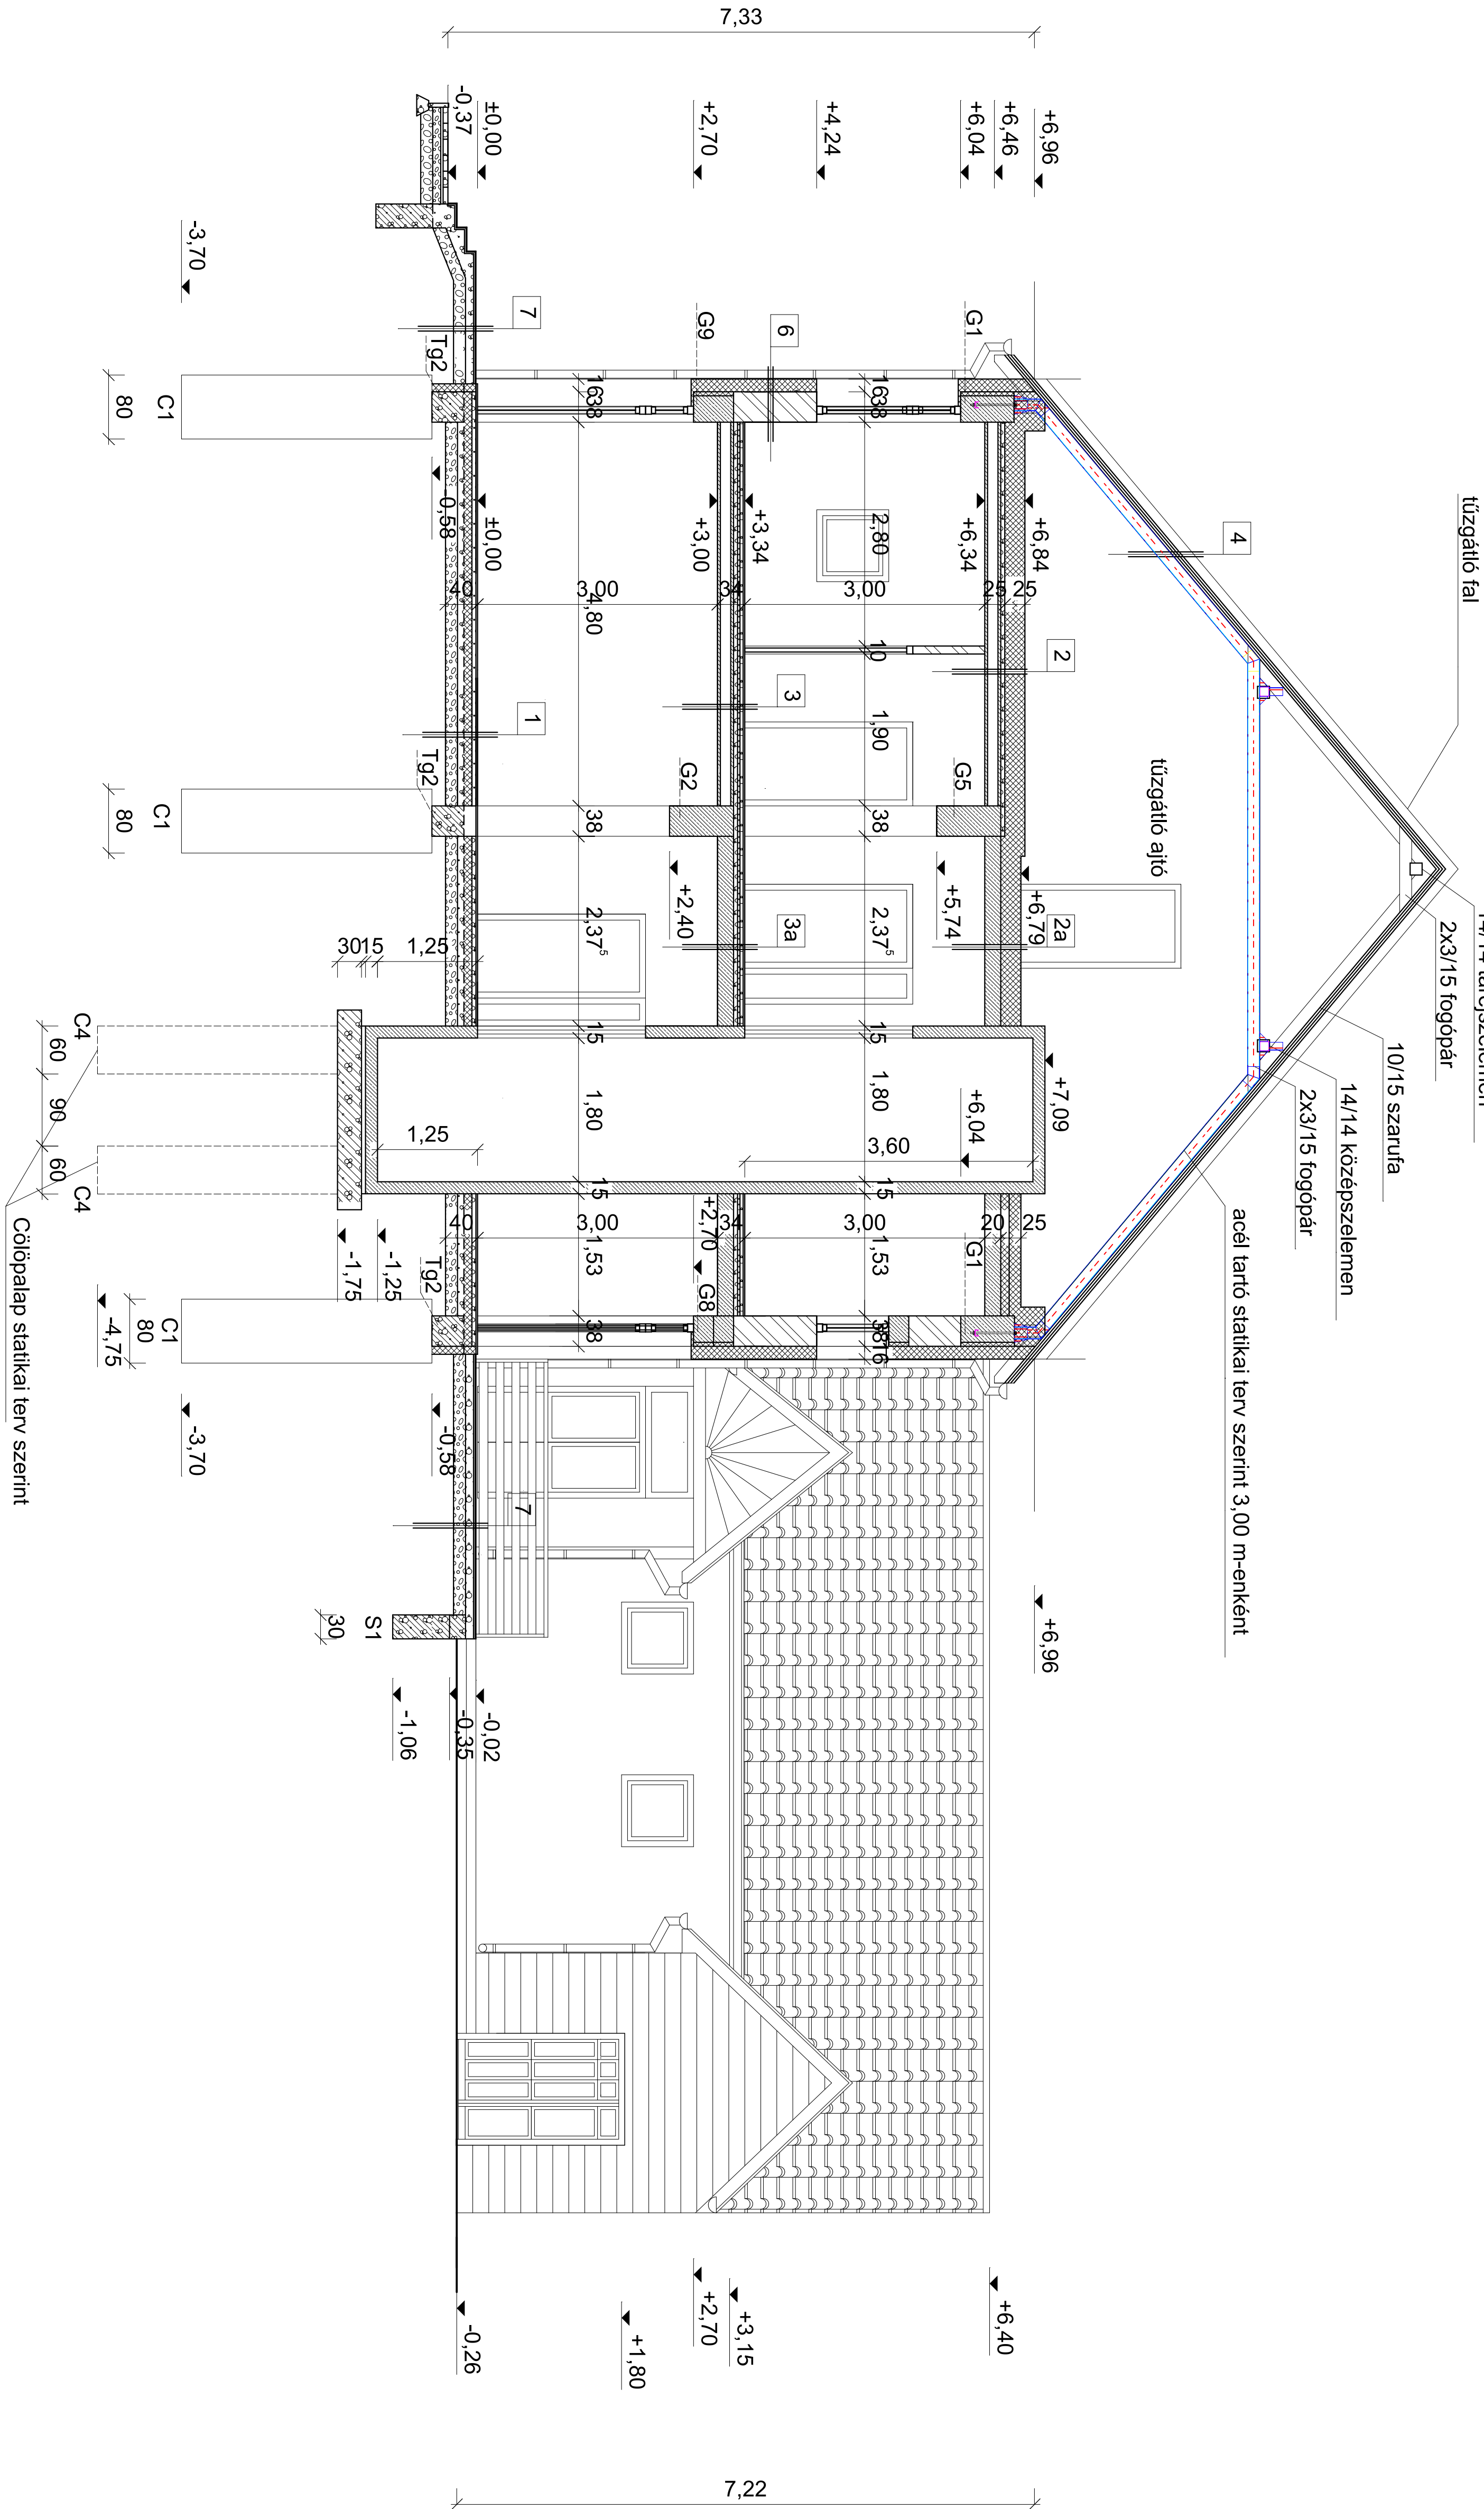

- 1 cm csrn, kerámia burkolat (követelmény: kopásállóság: PEI V, csúszásmentesség: R9) vagy laminált padló
2 cm MAPEI aljzat kiegyenlítés
5 cm aljzatbeton
1 rrg PE fólia
10 cm AUSTROTHERM AT-N200 hőszigetelés lépésálló
1 rrg VILLA vizszigetelés
8 cm sztrőlőbeton
15 cm homokos kavics

- páraáteresztő fólia
20-5 cm (2x10+5 cm) 25 cm URSA FKP 391 ásványgyapot (üveggyapot), három rétegben, elolt illesztéssel
páratechnikai réteg
5 cm felbeton / Az MF palló felső szintjétől indulva, a főfal mentén rugalmas peremszigetelés elhelyezése az 6cm beton felső síkjáig)
MF 200 födémpalló 20cm (A födémpanelek a koszorúba be kell kötni,
9 m feszítávóság felett Ø 12 mm átmérőjű bekötővasat kell elhelyezni panelvégenként.)
Belső mennyezeti vakolat

- páraáteresztő fólia
20-5 cm (2x10+5 cm) 25 cm URSA FKP 391 ásvány/apot (üveggyapot), három rétegben, eltoltt illesztéssel
páratechnikai réteg
20cm monoitl Vb. tödémm
Belső mennyezeti vakolat


- 2 cm kerámia + ragasztó
- 4 cm aljzatbeton
- 3 cm lépcsőálló hőszigetelés
- páratechnikai réteg
- 5 cm felbeton / Az MF palló felső színjétől indulva, a főfal mentén rugalmas peremszigetelés elhelyezése az 6cm beton felső síkjáig)
- MF 200 födémpalló 20cm (A födémpaneleket a koszorúba be kell kötni,
- 9 m feszítávolság feletti Ø 12 mm átmérőjű bekötővasakat kell elhelyezni panelvégenként.)
- Belső mennyezeti vakolat

- 2 cm kerámia + ragasztó
4 cm aljzatbeton
3 cm lépésálló hőszigetelés
páratechnikai réteg
20cm monoelit Vb. födém
Belső mennyezeti vakolat

- csertépfedés
lácozás
ellenléc
fólia
10/15 szaru. Acéltartó statikai terv szerint 3,00 m-enként

- | | |
|--------------|---------------------------------------|
| 6 cm térfő | LB KNUUF vagy TERRANOVA szőnyegtakaró |
| 3 cm homok | 16 (2x8 cm) cm hőszigetelés -ROCKWOOL |
| 10 cm cement | 38 cm POROTHERM N+H |
| 15 cm kavics | belső vakolat |

- Phenó rétegrend:
 1 cm gres lap burkolat flexibilis ragasztó és flexibilis fugázó anyag alkalmazásával
 2 cm MAPEI aljzat kiegyenlítő réteg
 10 cm beton

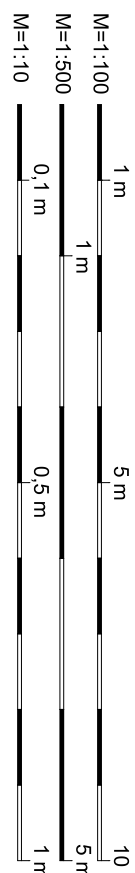[illegible]