
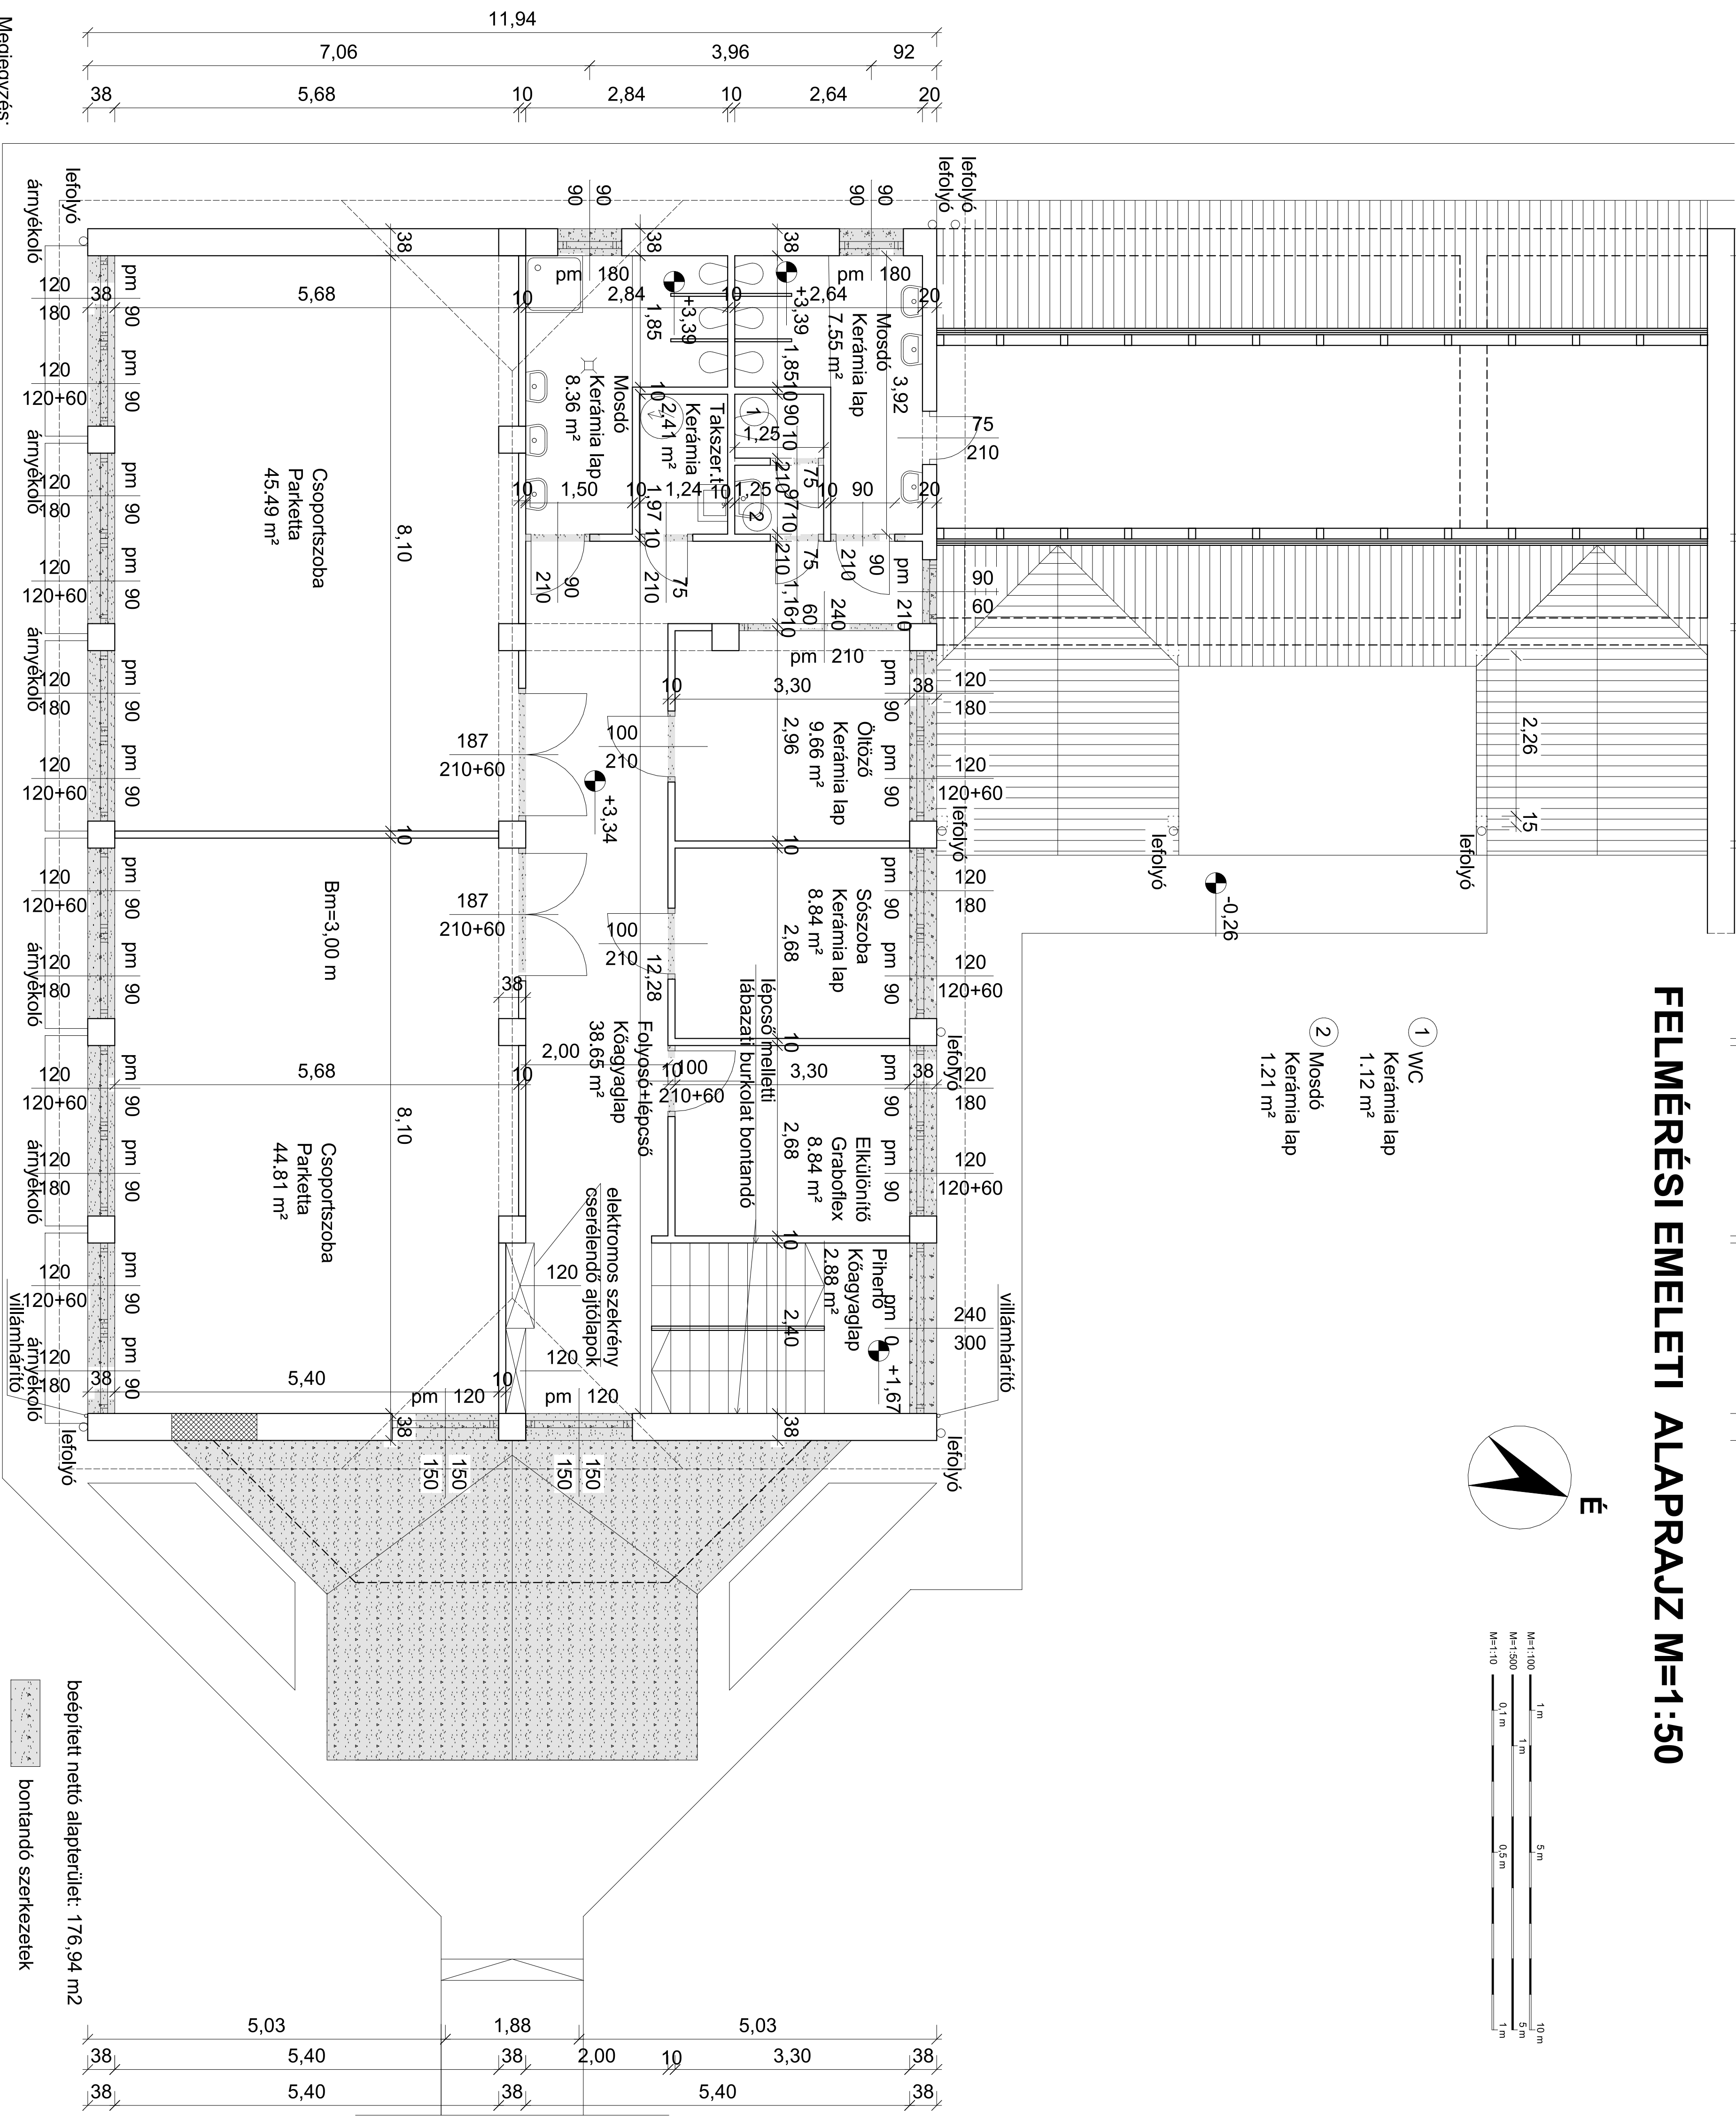
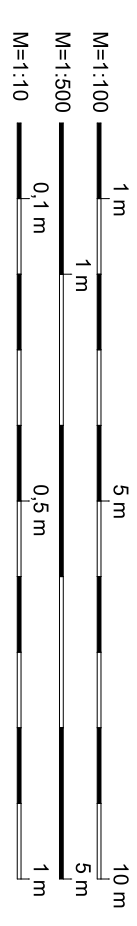


FELMÉRÉSI EMELETI ALAPRAJZ M=1:50

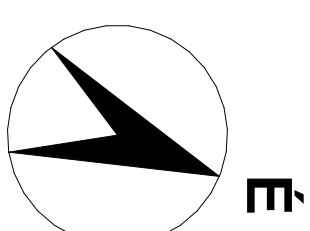

Megjegyzés:

Valamennyi belső, és külső nyílászáró, faízburkolat, és padlóburkolat bontásra kerül.

[illegible]