


Átnézeti helyszínrajz
M=1:500
(Eredeti állapot)

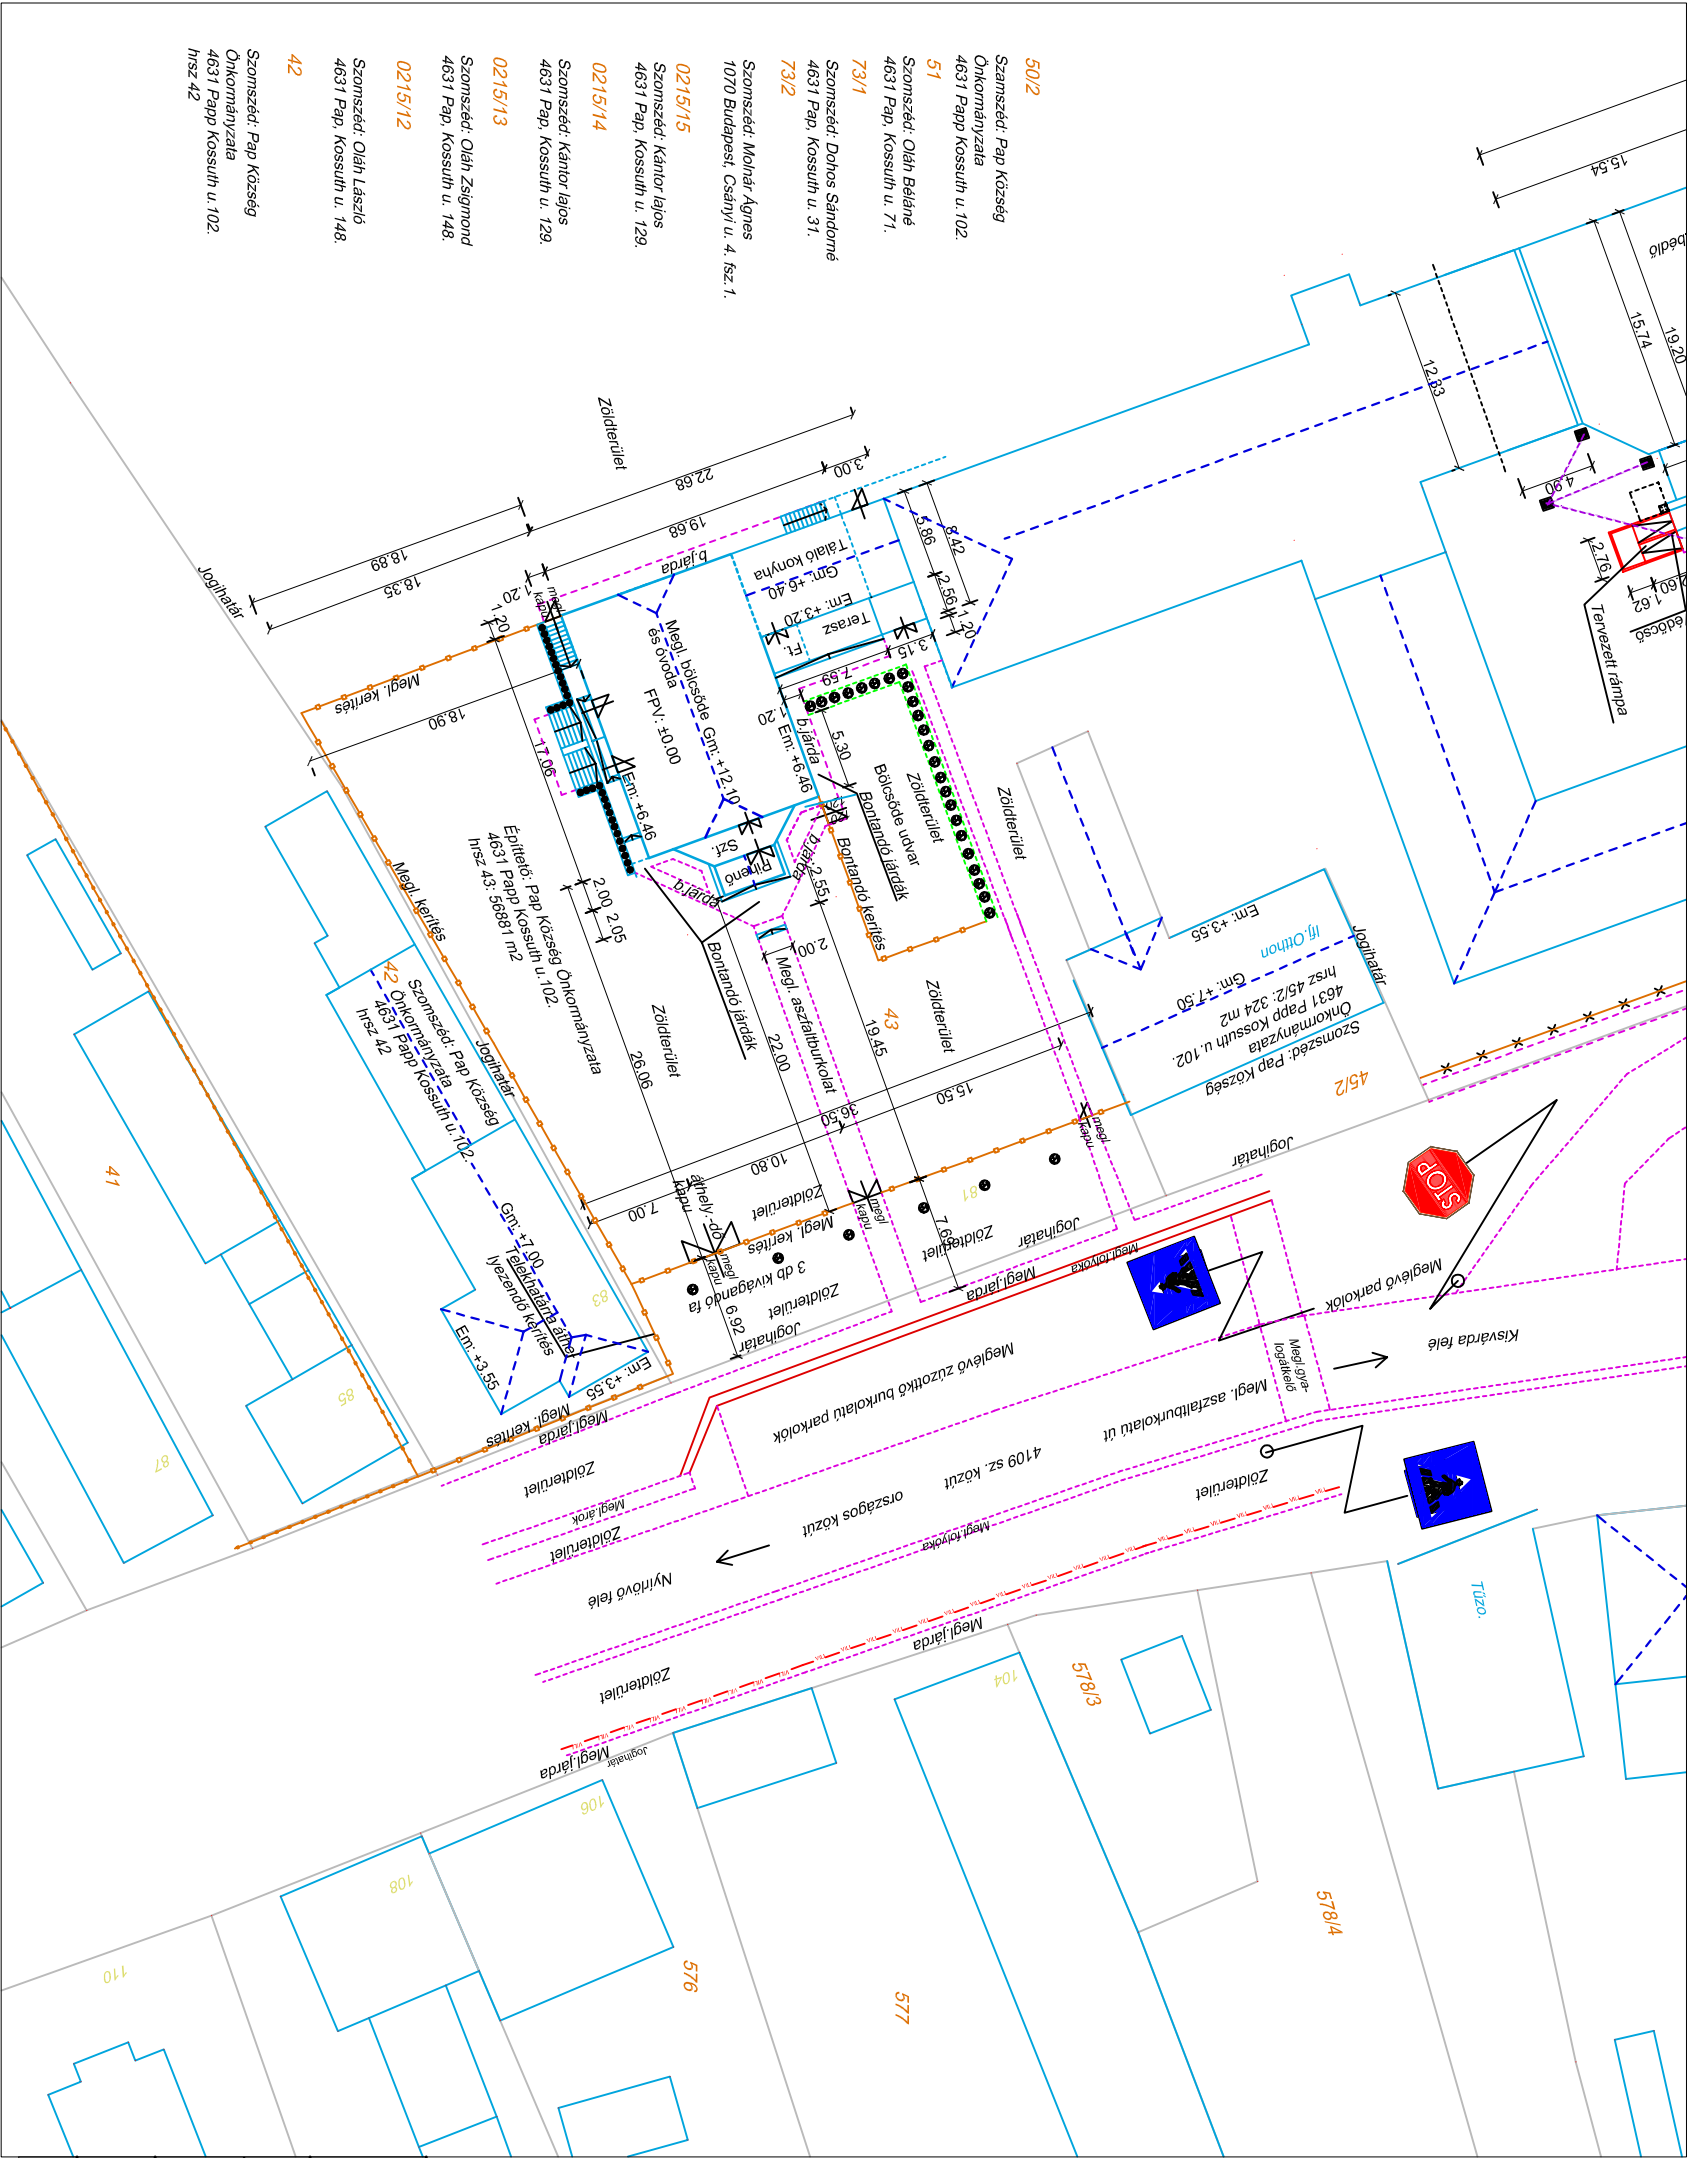

A szerzői jogról szóló 1969. évi III. tv. 4. par.
értelmében védelemben részesül.

		MMI TERVEZŐ Kft. 4400 NYIREGYPHÁZA ÓVODA u. 53. E-mail: megjelmeiroktirodaktf@chello.hu Fax: 42/341-615 Mobil: 0036-20/944-7781; 0036-20/485-9327		Törzsszám: E-23/2017	
Munka megnevezése: "A Papi Csemetekert Óvoda és Bölcsőde bővítése és felújítása"		Munka megnevezése: Pap Község Önkormányzata 4631 Pap Kossuth u. 102.		Dátum: 2017.12. hó	
Rajz megnevezése: Átnézeti helyszínrajz		Munka megnevezése: Pap Község Önkormányzata 4631 Pap Kossuth u. 102.		Tervezés helye: Pap, Kossuth u. 91. D épület Hrsz.43	
Rajz készítője: Márkás Kálmáné		Tervező: Márkás Kálmáné tervező szakember		Tervezési engedély: E-15-0163	
