



B-B METSZET M=1:50

acél tartó statikai terv szerint 3,00 m-enként

14/14 középszeleny

2x3/15 fogópár

10/15 szárufa

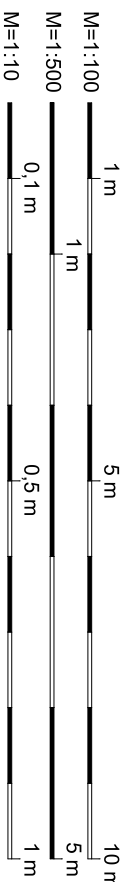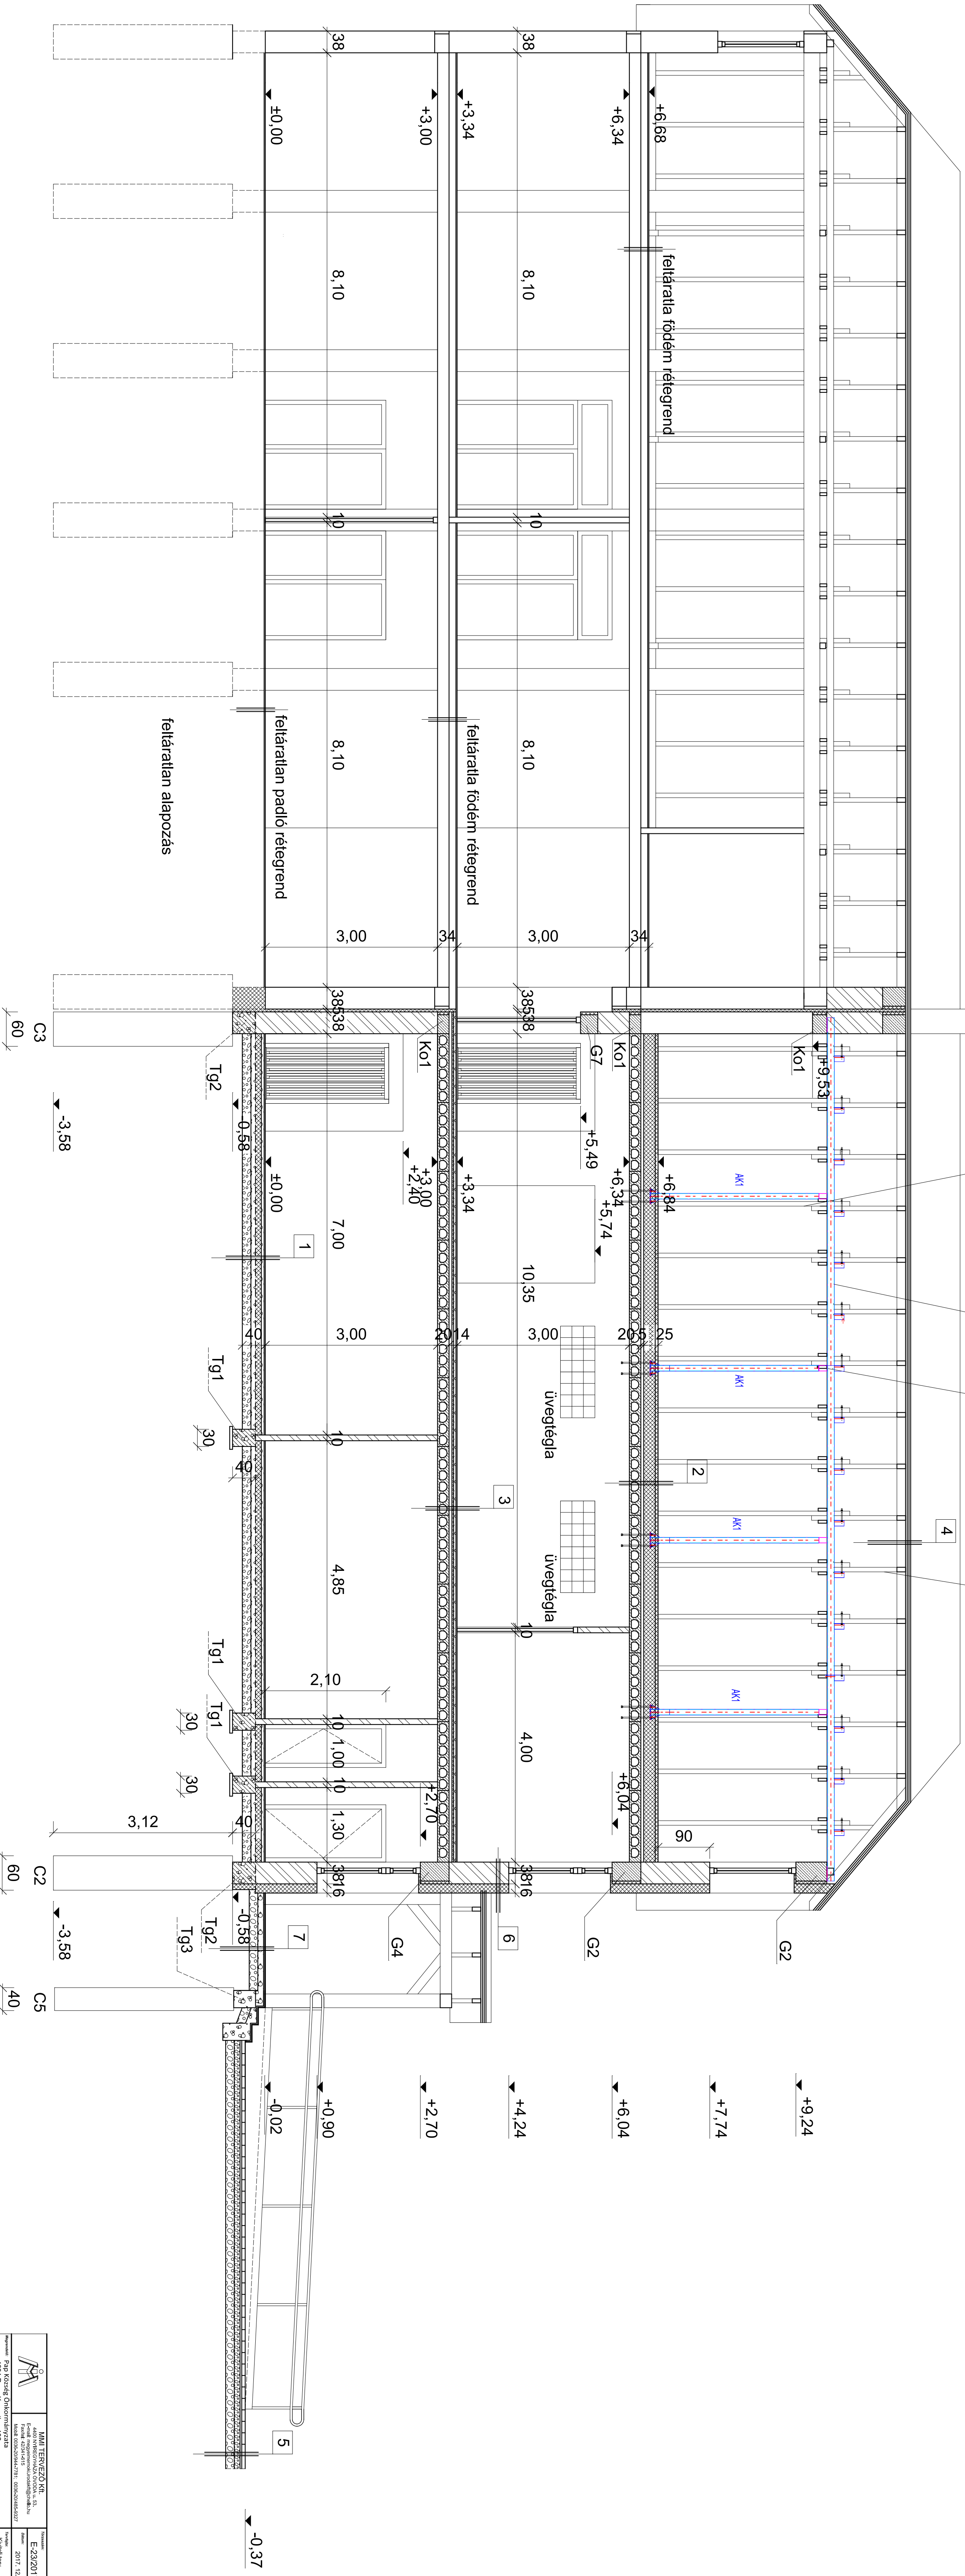

Bővítés utáni metszet B-B		M=1:50	M=1:50
Dátum 2017. 12. 16.		Projekt E-23/2017.	Projekt E-8