BŐVÍTÉS UTÁNI EMELETI ALAPRAJZ M=1:50

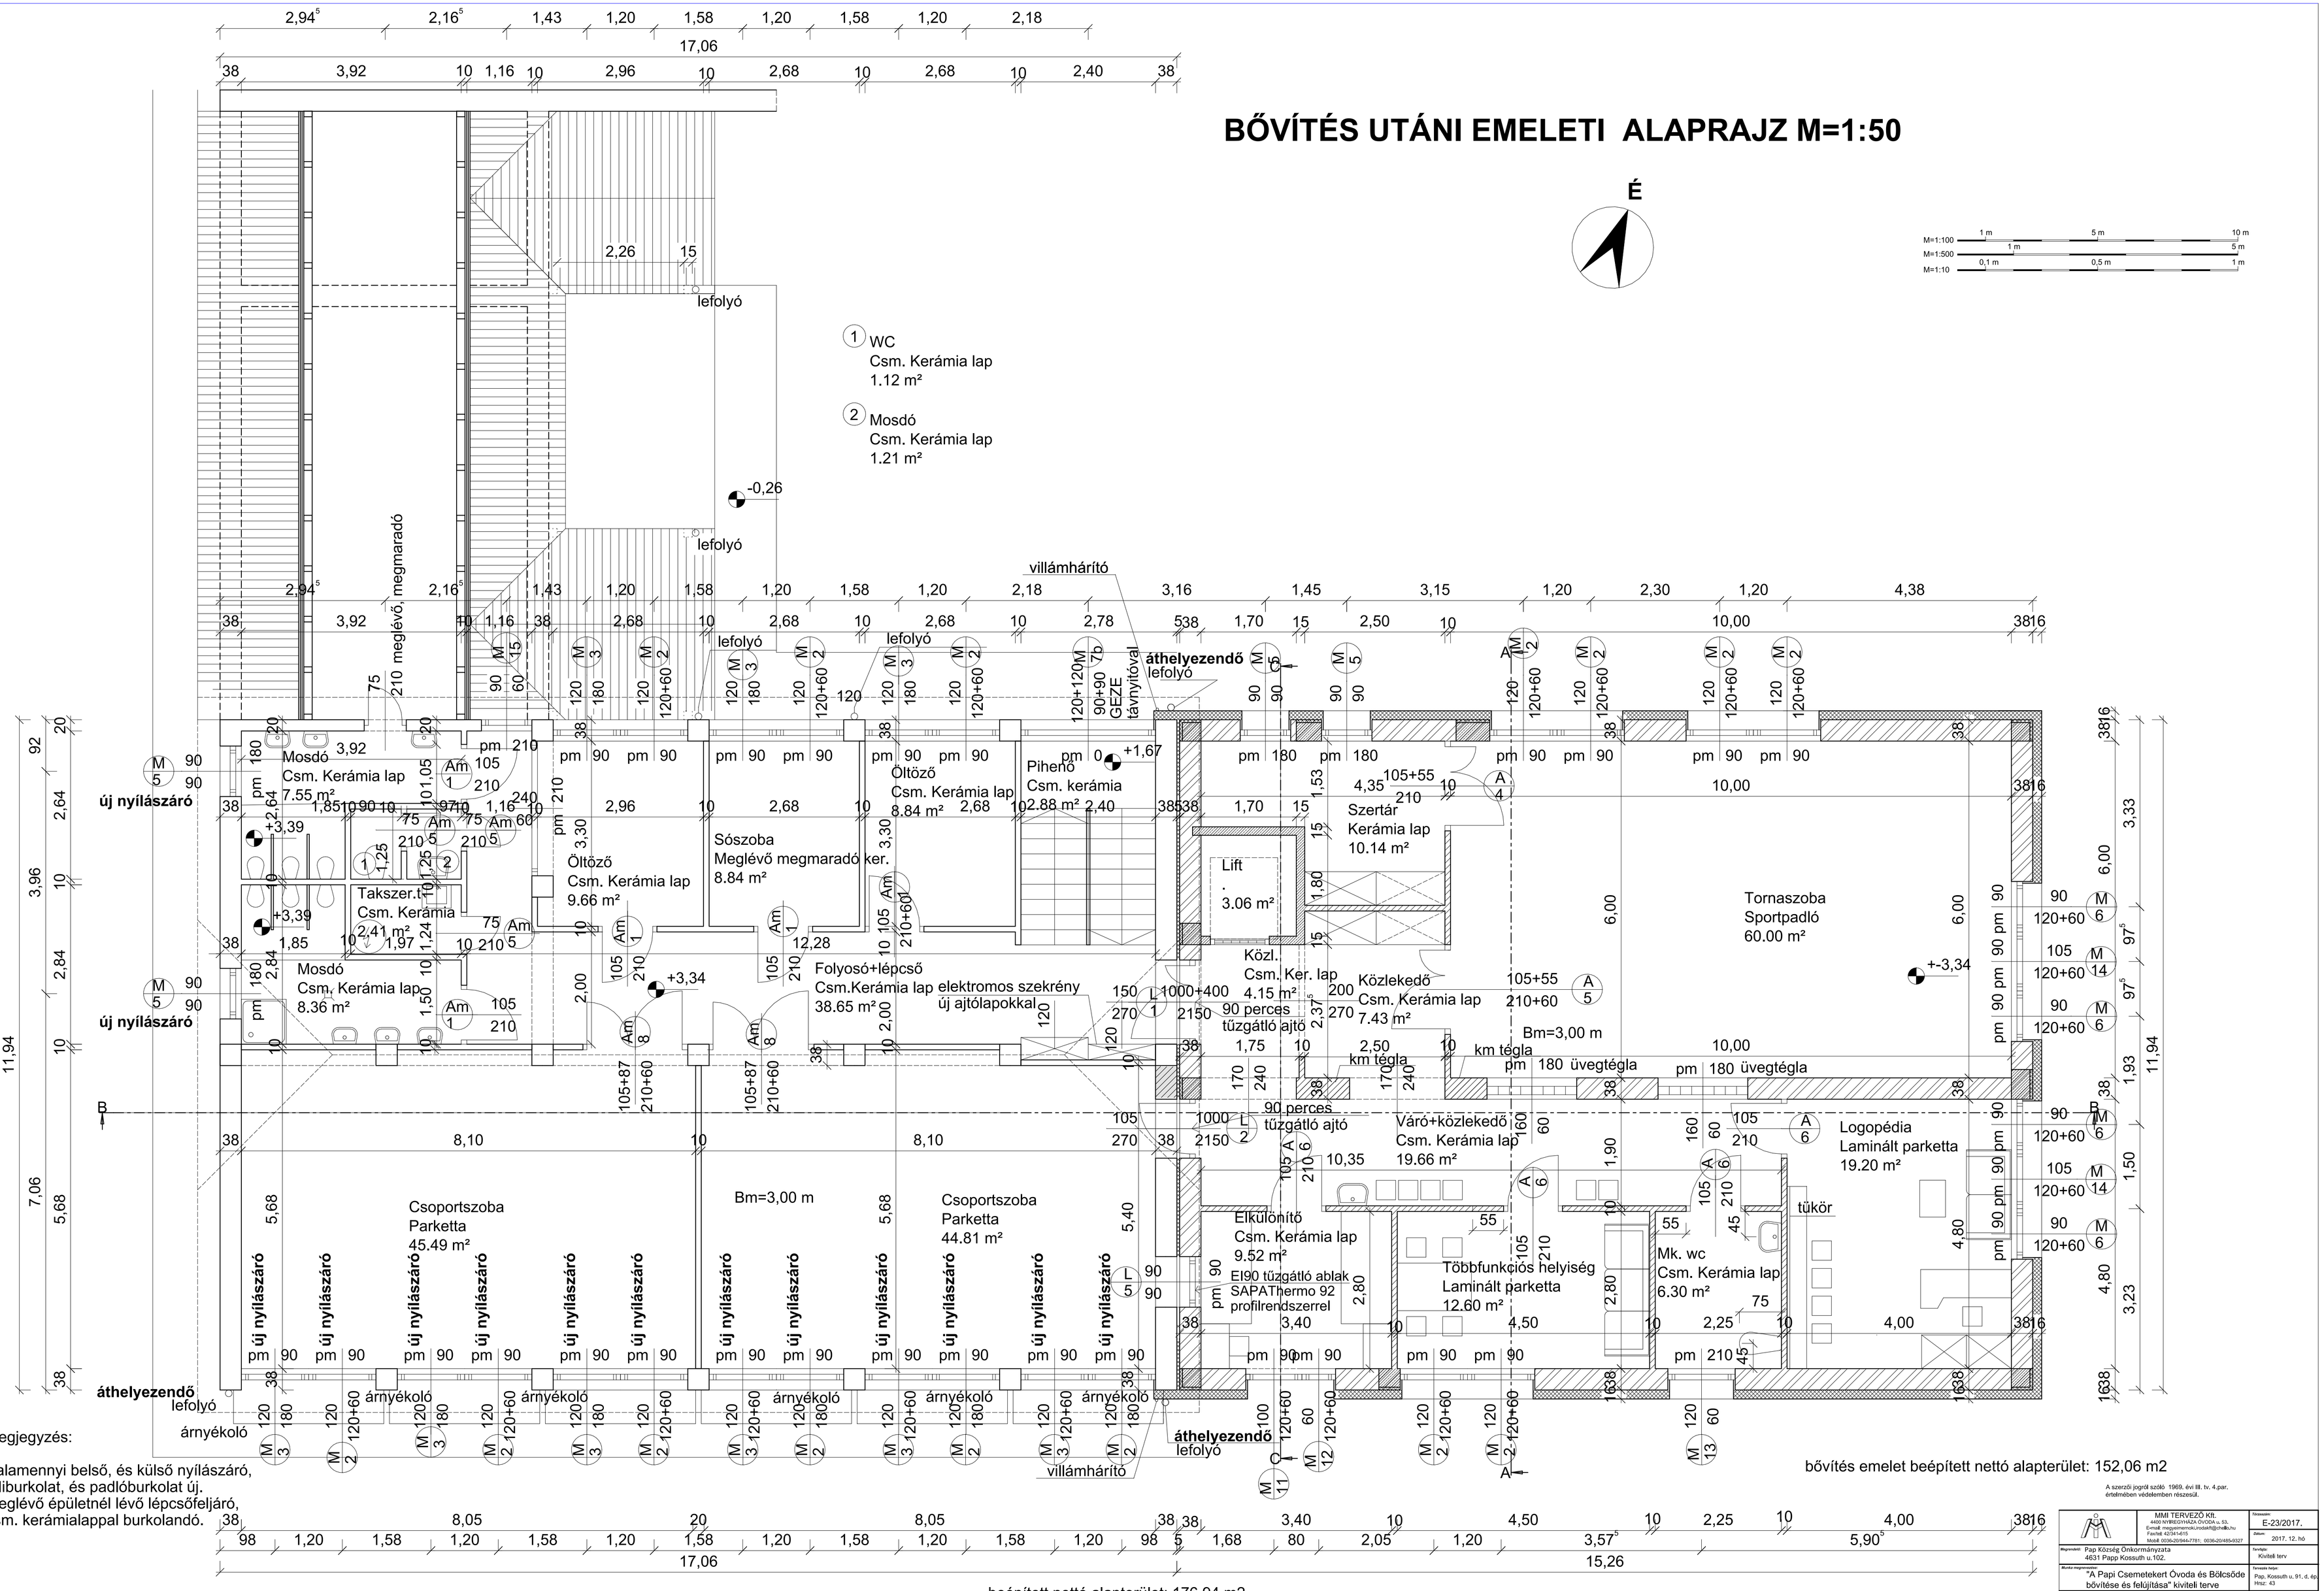

Megjegyzés:

Valamennyi belső, és külső nyílászáró, faliburkolat, és padlóburkolat új. Meglévő épületnél lévő lépcsőfeljáró, csm. kerámialappal burkolandó.

A szerzői jogról szóló 1969. évi III. tv. 4.par. értelmében védelemben részesül.

MMI TERVEZŐ Kft.
4400 NYÍREGYHÁZA OVODA u. 53.
E-mail: megyeimmi.nyiladi@gmail.hu
Fax/tel: 42/341-615
Mobil: 0036-20/944-7781; 0036-20/485-0327

Megrendelő: Pap Község Önkormányzata 4631 Papp Kossuth u.102.	Tervszám: E-23/2017.
	Dátum: 2017. 12. hó
Munka megnevezése: "A Papi Csemetekert Óvoda és Bölcsőde bővítése és felújítása" kiviteli terve	Tervfajta: Kiviteli terv
	Tervezési helyszín: Pap, Kossuth u. 91., d. épület Hrsz: 43
Rajz megnevezése: **Bővítés utáni emeleti alaprajz**	Méretarány: M=1:50
Rajzolt: Orosz Zsanett; Tervező: Marinkás Kálmánné tervező szakmérnök; Tervszámjegy az ügyben: E-15-0163; Ügyvezető: Marinkás Kálmánné	**E-5**