


Emeleti mozgáskorlátozott wc részletterve M=1:20

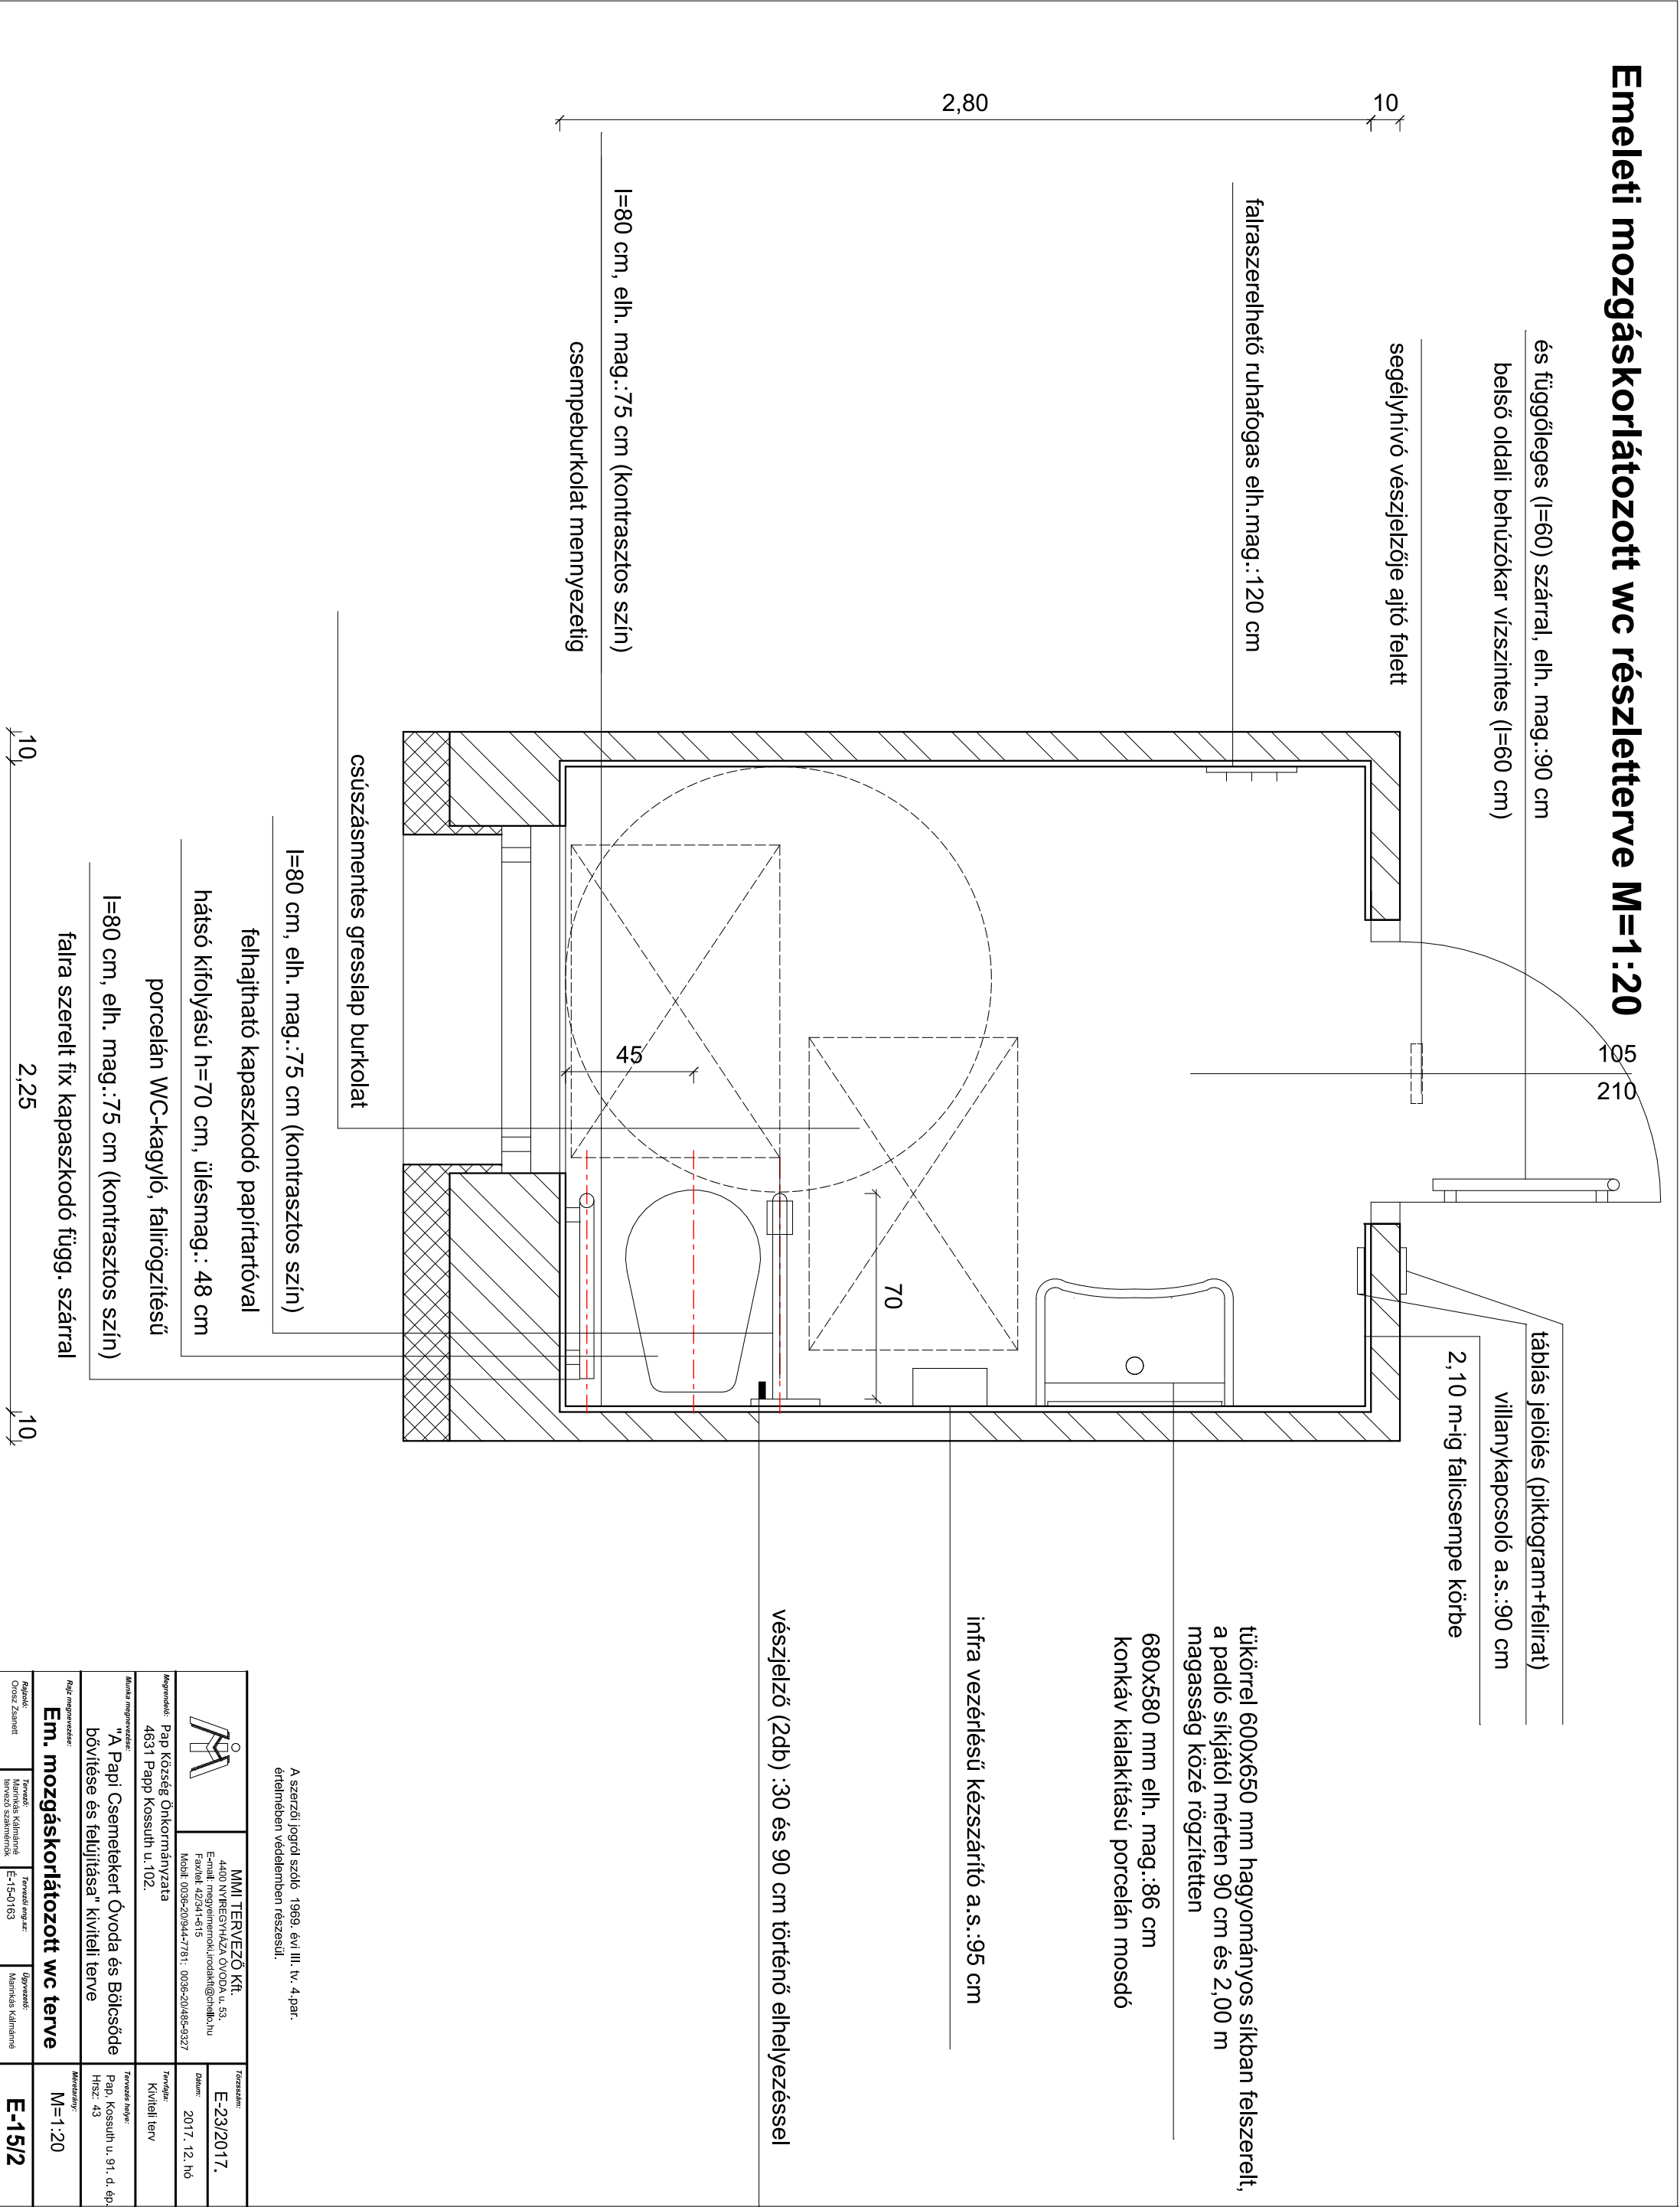

A szerzői jogról szóló 1969. évi III. tv. 4.pár. értelmében védelemben részesül.

			MMI TERVEZŐ Kft.		Tervezőszám:
4400 NYERESYHÁZA ÓVODA. u. 53. E-mail: mmp@mmi.hu; mpa@mmi.hu Fax/tel: 42341-615 Mobil: 0036-20/944-7781; 0036-20/485-9327					E-23/2017.
Megrendelő: Pap Község Önkormányzata 4631 Papp Kossuth u.102.			Datum:		2017. 12. hó
Munka megnevezése: "A Papi Csemetekert Óvoda és Bölcsőde bővítése és felújítása" kiviteli terv			Tervfajta:		Kiviteli terv
Rajz megnevezése: Em. mozgáskorlátozott wc terve			Tervező helye:		Pap, Kossuth u. 91. d. ép. Hsz. 43
			Méretarány:		M=1:20
Rajzoló: Óros Zsolt	Tervező: Márta Kálmáné tervező szakmérnök	Tervező engedély: E-150163	Óravezető: Márta Kálmáné		
E-15/2					