


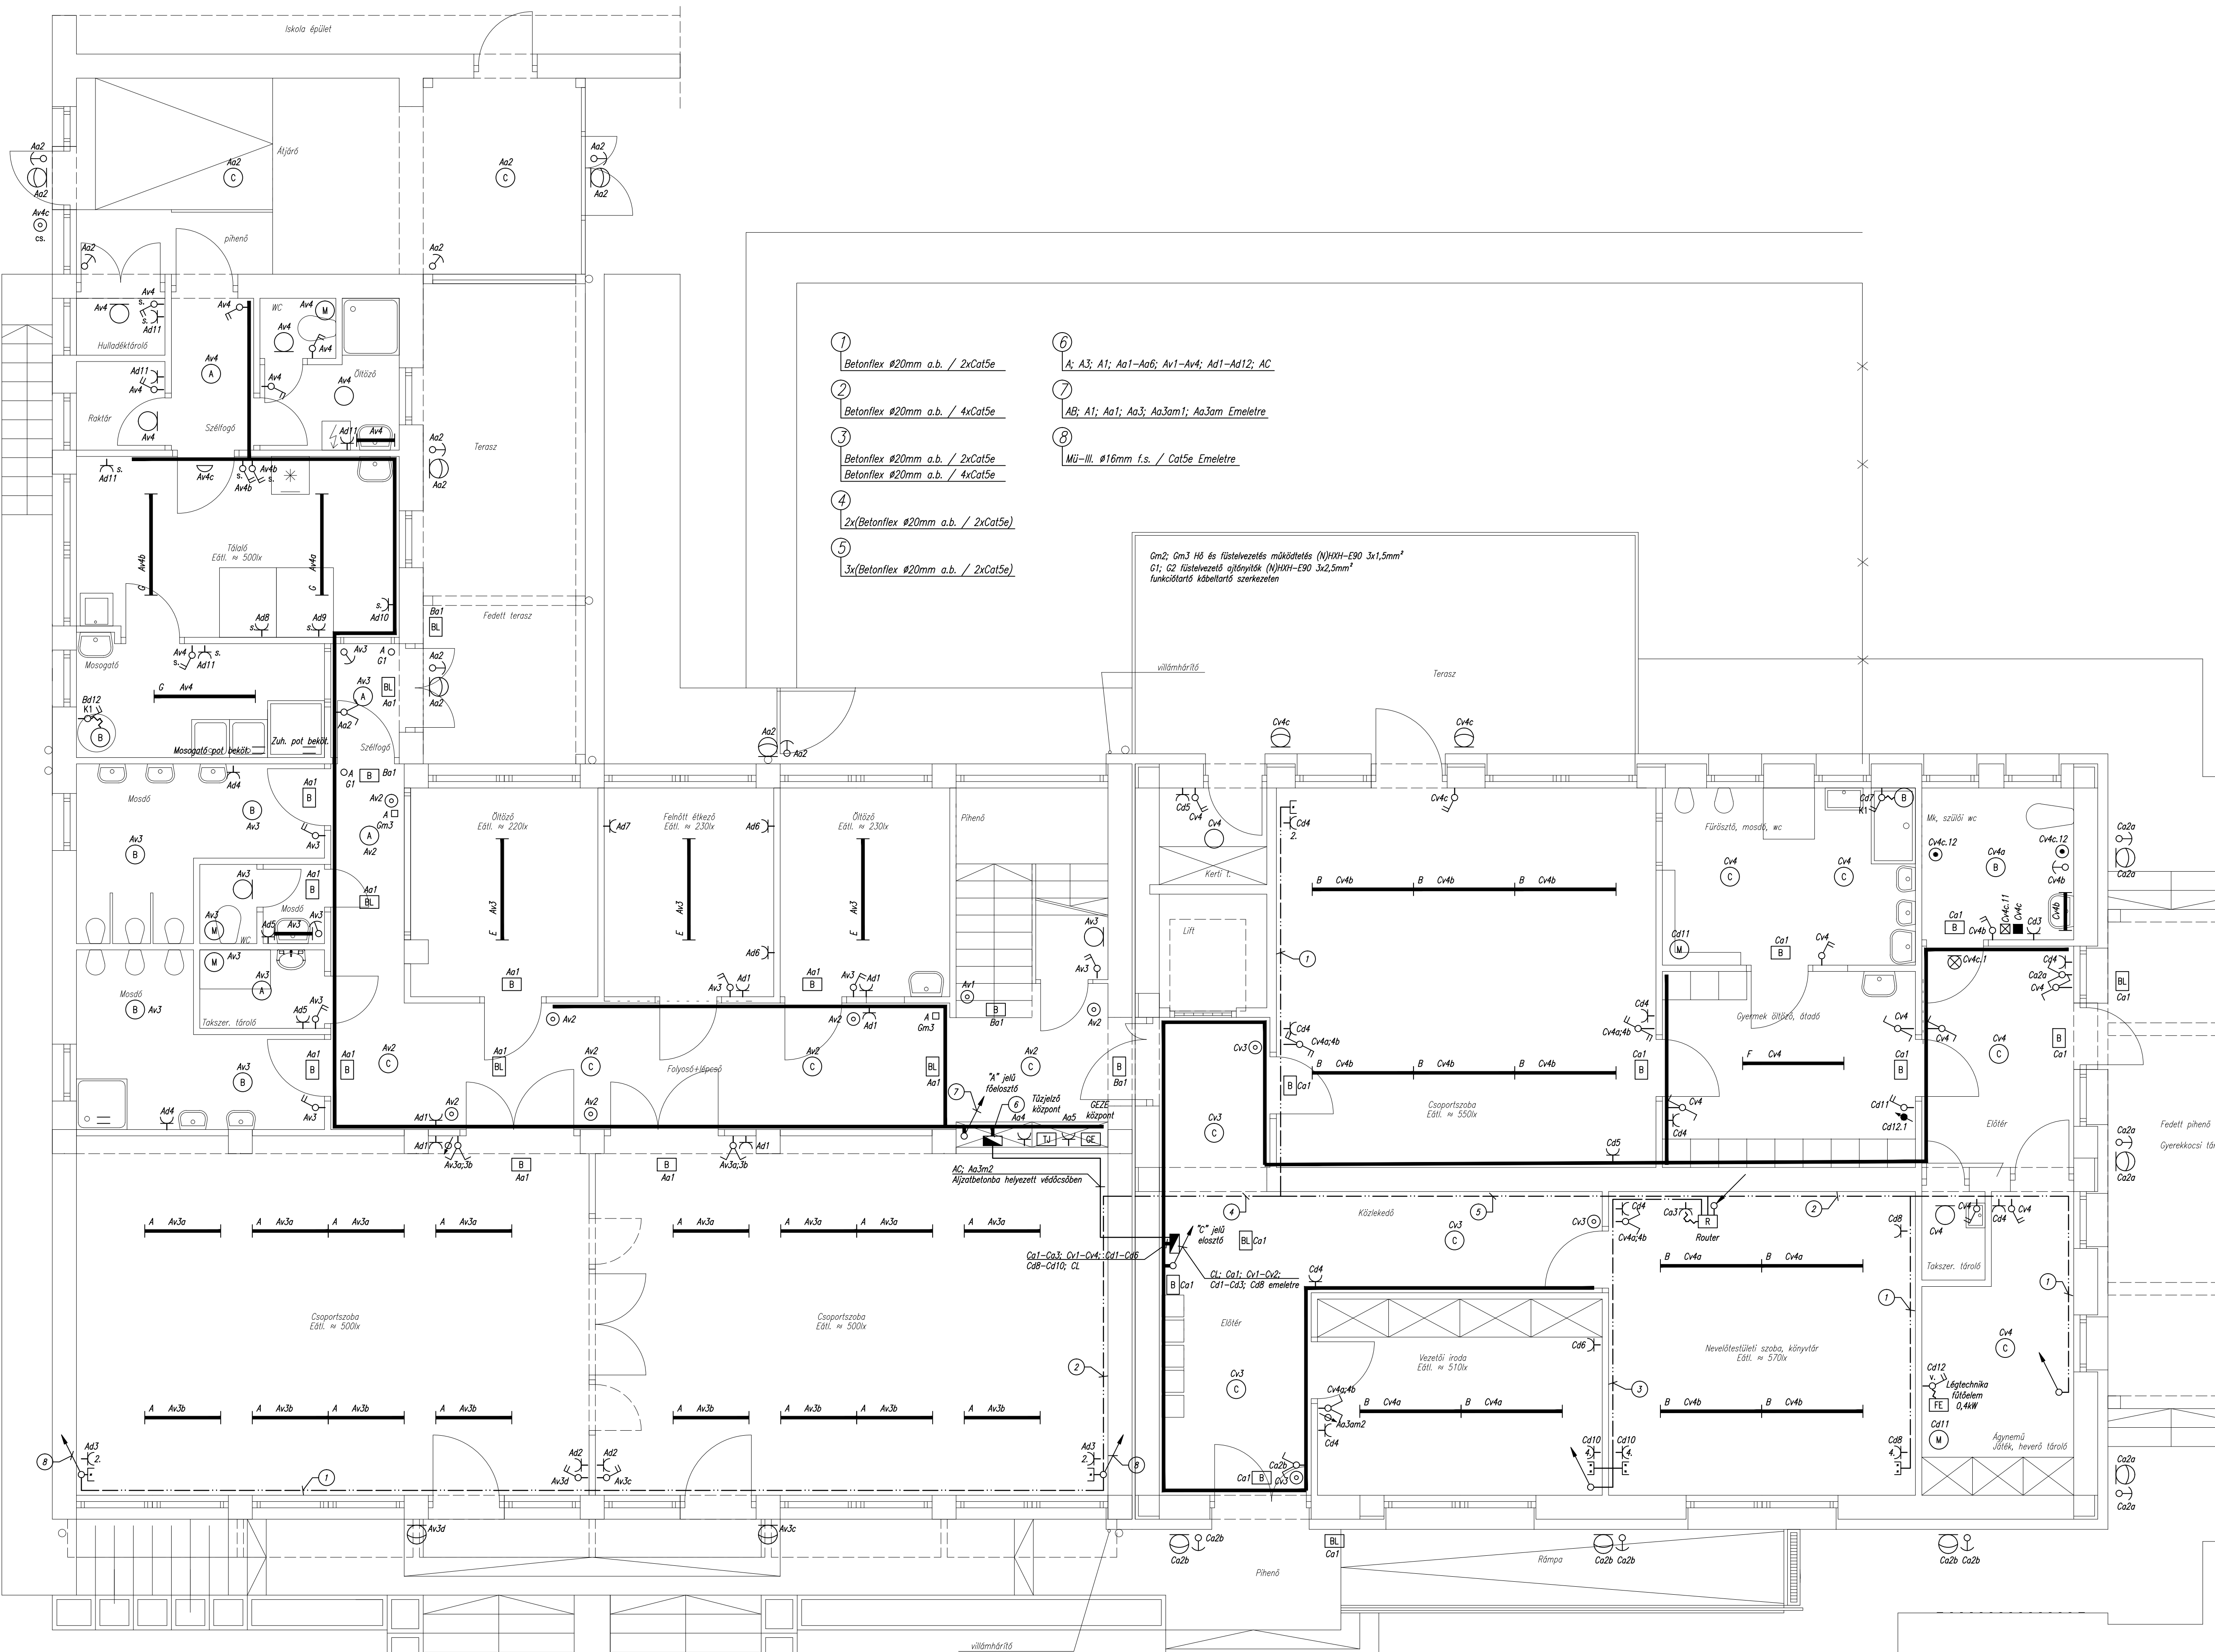

- JELMAGYARÁZAT**
- Közös nyomvonalon szerelt vezeték f6 nyomvonal
 - EPH bekötő vezeték
 - Működtető vezeték
 - Informatikai hálózat védőcsővezetés
 - A Mennyezetre szerelt LED lámpatest 36W-os 5200 lm jav. tip. STM PLAST-228 LED 5200 VZ (SIMOTRADE)
 - B Mennyezetre szerelt LED lámpatest 45W-os 6500 lm jav. tip. STM PLAST-235 LED 6500 VZ (SIMOTRADE)
 - D Mennyezetre szerelt LED lámpatest 36W-os 5200 lm jav. tip. STM PLAST-228 LED 5200 VZ (SIMOTRADE) egyedi acél védőráccsal
 - E Mennyezetre szerelt LED lámpatest 25W-os 4400 lm jav. tip. PL-128 LED 4400 SL (SIMOTRADE)
 - F Mennyezetre szerelt LED lámpatest 31W-os 5500 lm jav. tip. PL-135 LED 5500 SL (SIMOTRADE)
 - G Mennyezetre szerelt LED lámpatest 45W-os 6500 lm jav. tip. STM-NEW 235 IP 44 6500 VZ (SIMOTRADE)
 - Tükör fölé szerelt LED lámpatest 9W-os jav. tip. SABRINA 9W LED 800 lm il.s.+f. dug.aljzattal (SIMOTRADE)
 - Akkumulátoros biztonsági világítási lámpatest jav. tip. ST-EL20 8W-os, 1,5h-s, készenléti piktogrammal, oldalfalra illetve mennyezetre alól szerelve szm. 2,5m (SIMOTRADE)
 - Akkumulátoros biztonsági világítási lámpatest jav. tip. ST-EL20 8W-os, 1,5h-s, készenléti piktogram nélkül, oldalfalra illetve mennyezetre alól szerelve (SIMOTRADE)
 - 20W-os mennyezetre szerelhető LED kerek lámpatest IP 65 (panel) jav. tip. GAMMA LED -1800 1800lm (SIMOTRADE)
 - 10W-os mennyezetre szerelhető LED kerek lámpatest IP 20 (panel) jav. tip. STKBO 10W 900 lm (SIMOTRADE)
 - 20W-os mennyezetre szerelhető LED kerek lámpatest IP 20 (panel) jav. tip. STKBO 20W 1800 lm (SIMOTRADE)
 - 24W-os mennyezetre szerelhető LED kerek lámpatest IP 20 (panel) jav. tip. STKBO 24W 2200 lm (SIMOTRADE)
 - Oldalfali lámpatest jav. tip. 2008/a E27 10W-os LED izzóval
 - Oldalfali lámpatest jav. tip. HEKTOR 8494 E27 10W-os LED izzóval (RABALUX)
 - Il.s. falon kívüli vízmentes kapcsoló 20 A-es jav. tip. KIMO 20 6002 szm. 1,1m
 - Il.s. falon kívüli vízmentes kapcsoló jav. tip. PLEKO 55s. szm. 1,1m illetve gép mellé (LEGRAND)
 - Il.s. sülyesztett vízmentes kapcsoló jav. tip. VALENA fehér szm. 1,1m (LEGRAND)
 - Il.s. sülyesztett kapcsoló jav. tip. VALENA fehér szm. 1,1m (LEGRAND)
 - Csillár sülyesztett kapcsoló jav. tip. VALENA fehér szm. 1,1m (LEGRAND)
 - Válto sülyesztett kapcsoló jav. tip. VALENA fehér szm. 1,1m (LEGRAND)
 - Kettős váltó sülyesztett kapcsoló jav. tip. VALENA fehér szm. 1,1m (LEGRAND)
 - Sülyesztett csengőnyomó jav. tip. VALENA fehér szm. 1,1m (LEGRAND)
 - Sülyesztett nyomó lámpajellel jav. tip. VALENA fehér szm. 1,1m (LEGRAND)
 - Il. s+f falon kívüli vízmentes dugaszoló aljzat jav. tip. PLEKO 55s. fehér szm. 1,1m (LEGRAND)
 - Il. s+f sülyesztett vízmentes dugaszoló aljzat jav. tip. VALENA fehér szm. általában 1,1m mosdókni, 1,8m gerezkek által használt helyiségekben gerezkzáras kivételben
 - Il. s+f sülyesztett dugaszoló aljzat jav. tip. VALENA fehér szm. általában 1,1m csoportszobákban, irodákban, elkülönítetten, logopédiában: 0,3m mosdókni, 1,8m gerezkek által használt helyiségekben gerezkzáras kivételben
 - U.o. mint az előző, de 2db egymás mellé szerelve közös kerettel (LEGRAND)
 - U.o. mint az előző, de 4db egymás mellé szerelve közös kerettel (LEGRAND)
 - Sülyesztett informatikai csatlakozó aljzat jav. tip. VALENA fehér 2xRJ45 szm: 0,3m (LEGRAND)
 - 180°-os mozgásérzékelő mennyezetre alól illetve külléren lámpa mellé szerelve, IP54 jav. tip. JUNG ST
 - Fém szerkezetek EPH bekötése
 - Akadálymentes WC szett lámpagége jav. tip. SCHRACK ELDO-SIGMA szm. 2,4m falba sülyesztett dobozba
 - Akadálymentes WC szett kijelzője jav. tip. SCHRACK ELDO-SIGMA szm. 2,4m
 - Akadálymentes WC szett nyugtázója jav. tip. SCHRACK ELDO-SIGMA szm. 0,9m
 - Akadálymentes WC szett hívója házúszínórál jav. tip. SCHRACK ELDO-SIGMA szm. 0,9m
 - Szobatermosztát gépész terv szerint
 - Légtechnika szobatermosztát gépész terv szerint
 - Légtechnika fűtőelem gépész terv szerint
 - 230V/8V-os jelzőcsengő 230V/8V-os csengőtranszformátorral, alátétbőlára szerelve szm=2,4m
 - Felvonó elosztó külön terv szerint
 - Tervezett elosztó

Feszültség: 3x400 / 230V, 50Hz

Érintésvédelem módja: Nullázás "TN" rendszer áramvédő kapcsolással kiegészítve

Kivitelezéskor az MSZ 2364; MSZ HD 60364 és az MSZ 447 sz. szabványok előírásainak betartása kötelező!

VILL-TERV KFT. 4551 Nyíregyháza - Oros Deák F. u. 42.	Tervező iktára : Cserelektér Óvoda és bölcsőde bővítés és felújítás Pap, Kossuth u. 91. (hrsz.: 43) A rajz megnevezése : Földszint villanytervezési terve		
	Terv. fajta : Kivitelezési	Nyírv. szám : Dátum : 2018.01.	Rajzszám : V-1
Ez a terv szerző jogvédelme alatt áll. Bármilyen felhasználása a tervező engedélye nélkül tilos!			
Tervező : Rácz Géza	Méretarány : 1:50	vT-15-0103	