


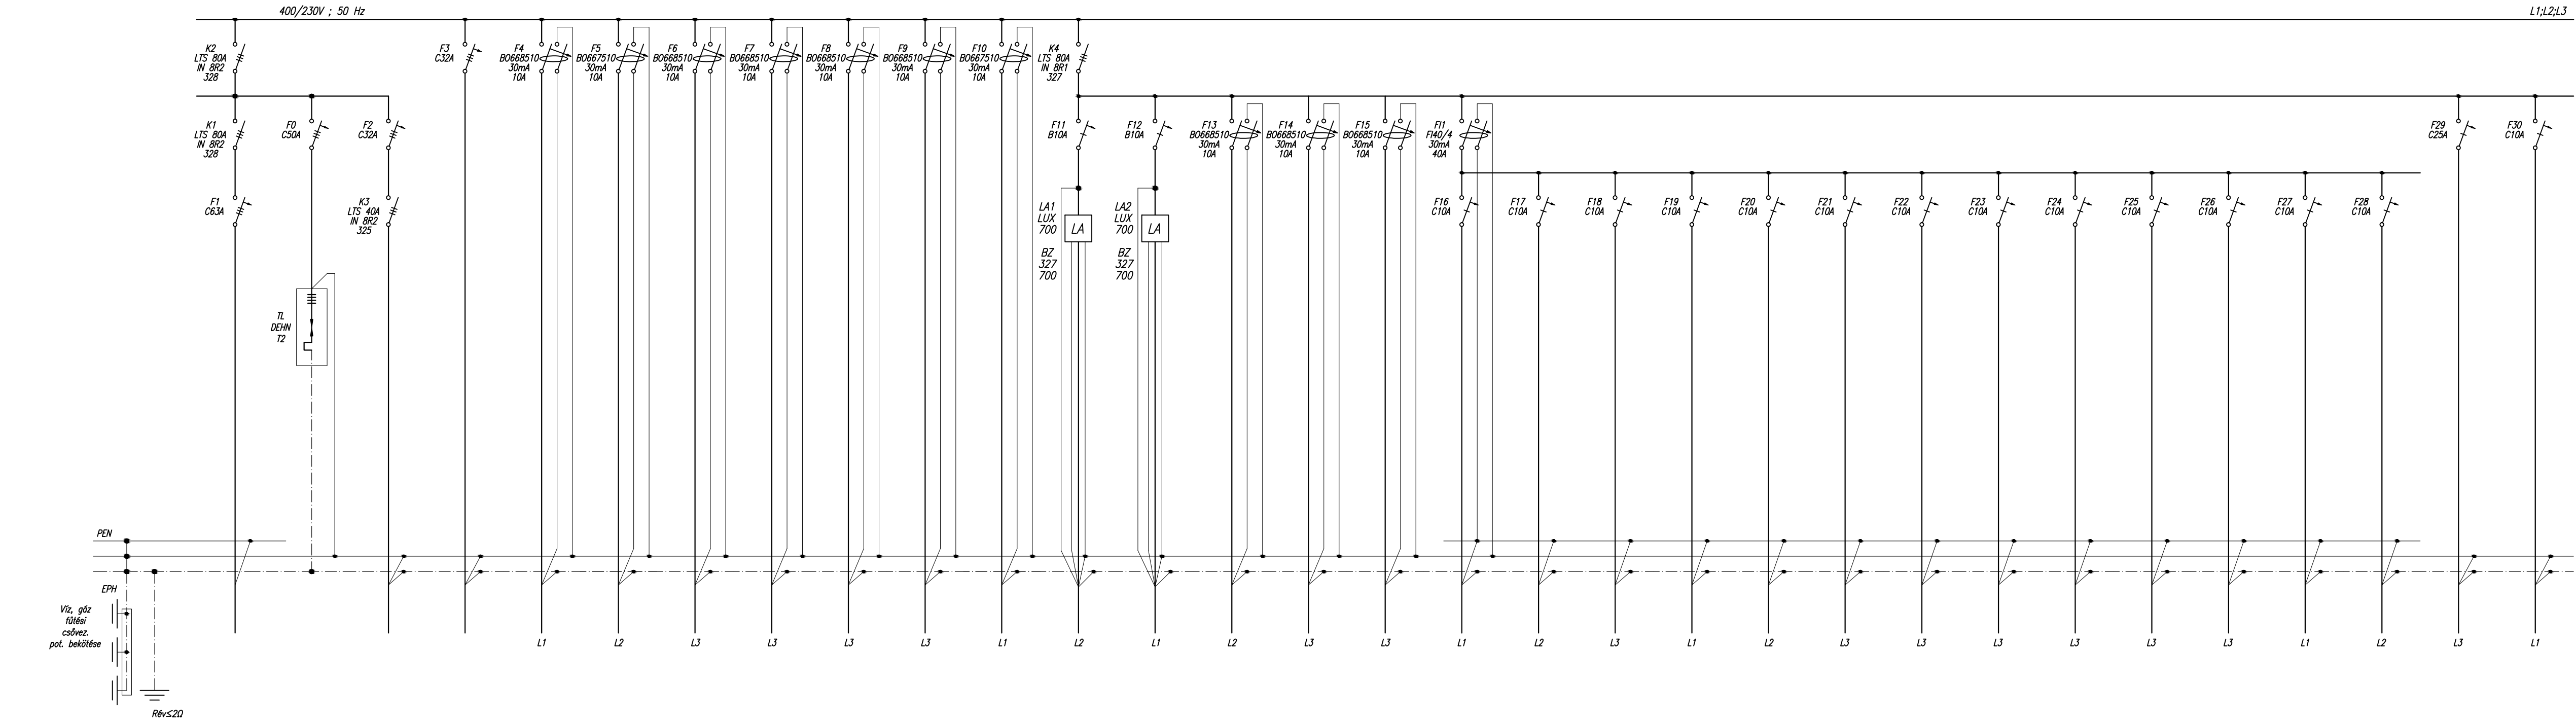

Sorszám	1	2	3	4	5	6	7	8	9	10	11	12	13	14	15	16	17	18	19	20	21	22	23	24	25	26	27	28	29	30
Áramkörszám, vezeték jele	A	AC	AI	Aa1	Aa2	Aa3	Aa4	Aa5	Aa6	Aa7	Av1	Av2	Av3	Av4	Av5	Ad1	Ad2	Ad3	Ad4	Ad5	Ad6	Ad7	Ad8	Ad9	Ad10	Ad11	Ad12	Ad13	AB	At
Megnevezés	Betáplálás	"C" jelű elosztó	Inverter	Biztonsági világítás	Külső világítás	Kazánok	Tűzjelző	GEZE	Hűtő	Tartalék	Lépcsőház világítás	Folyosó világítás	Földszint világítás		Tartalék	Dugaszoló aljzatok												Tartalék	"B" jelű elosztó	Tartalék
													1.	2.		1.	2.	3.	4.	5.	6.	7.	8.	9.	10.	11.	12.			
Betáp. telj. (kW)	39,68	25,2	16	0,16	0,1	0,1	0,1	0,2	0,2	–	0,12	0,05	1	0,5	–	2	2	2	2	2	2	2	2	2	2	2	2	–	13,15	–
Áram (A)	41,5	41,5	25	0,7	0,5	0,5	0,5	1	1	–	0,6	0,3	4,4	2,2	–	9	9	9	9	9	9	9	9	9	9	9	–	22,2	–	
Vezeték típus	Mkh–1kV	Mkh–1kV / MÜ–II. Ø36		MR–1kV/ MÜ–III. Ø16mm f.s.							–	MR–1kV / MÜ–III. Ø16mm f.s.				–	MR–1kV / MÜ–III. Ø16mm f.s.										–	Mkh–1kV/ MÜ–III Ø36 f.k.	–	
Vezeték keresztmetszet (mm²)	4x25	5x10	5x10	3x1,5	3x1,5	3x1,5	3x1,5	3x1,5	3x1,5	–	3x1,5 + 2x1,5	3x1,5 + 2x1,5	3x1,5	3x1,5	–	3x2,5	3x2,5	3x2,5	3x2,5	3x2,5	3x2,5	3x2,5	3x2,5	3x2,5	3x2,5	3x2,5	–	5x10	–	

"A" jelű főelosztó

Készül: 1 klt.

Felszerelés: Oldalfalra falifülkébe, meglévő főelosztó helyére

Feszültség: 3x400 / 230V, 50Hz

Érintésvédelem módja: Nullázás "TN" rendszer áramvédő kapcsolóval kiegészítve

Védettsége: IP30

A szekrény típusa SCHRACK MODUL 160 ILCA 524 (545x905x124mm-es)

- 1. sor F1; K1; F0; F2; F3; TL; K2
- 2. sor K2; F4–F7; K4
- 3. sor F8–F12; F1; F26; F27
- 4. sor F13–F25
- 5. sor N; PE; EPH sinek; SK

Felirati táblák szövege:

K1 kapcsolónál Épület teljes tűzvédelmi leválasztó főkapcsoló ki-be

K2 kapcsolónál Bal oldali rész tűzvédelmi leválasztó főkapcsoló ki-be

K3 kapcsolónál Jobb oldali rész főkapcsoló ki-be

K4 kapcsolónál Bal oldali rész főkapcsoló ki-be

Ajtón VIGYÁZT 400V!

VILL–TERV KFT.

4551 Nyíregyháza – Oras Deák F. u. 42.

Tervezés tárgya : Csaemetekert Óvoda és bölcsőbe bővítés és felújítás Pap, Kossuth u. 91. (hrs.: 43)

A rajz megnevezése : "A" jelű főelosztó terve

Ez a terv szerzői jogvédelem alatt áll. Bármilyen felhasználása a tervező hozzájárulása nélkül tilos!

Tervező : Rácz Géza VT–15–0103

Terv. fajta : Kiviteli

Méretarány :

Nyilv. szám :

Dátum : 2018.01.

Rajzsorszám : V–4