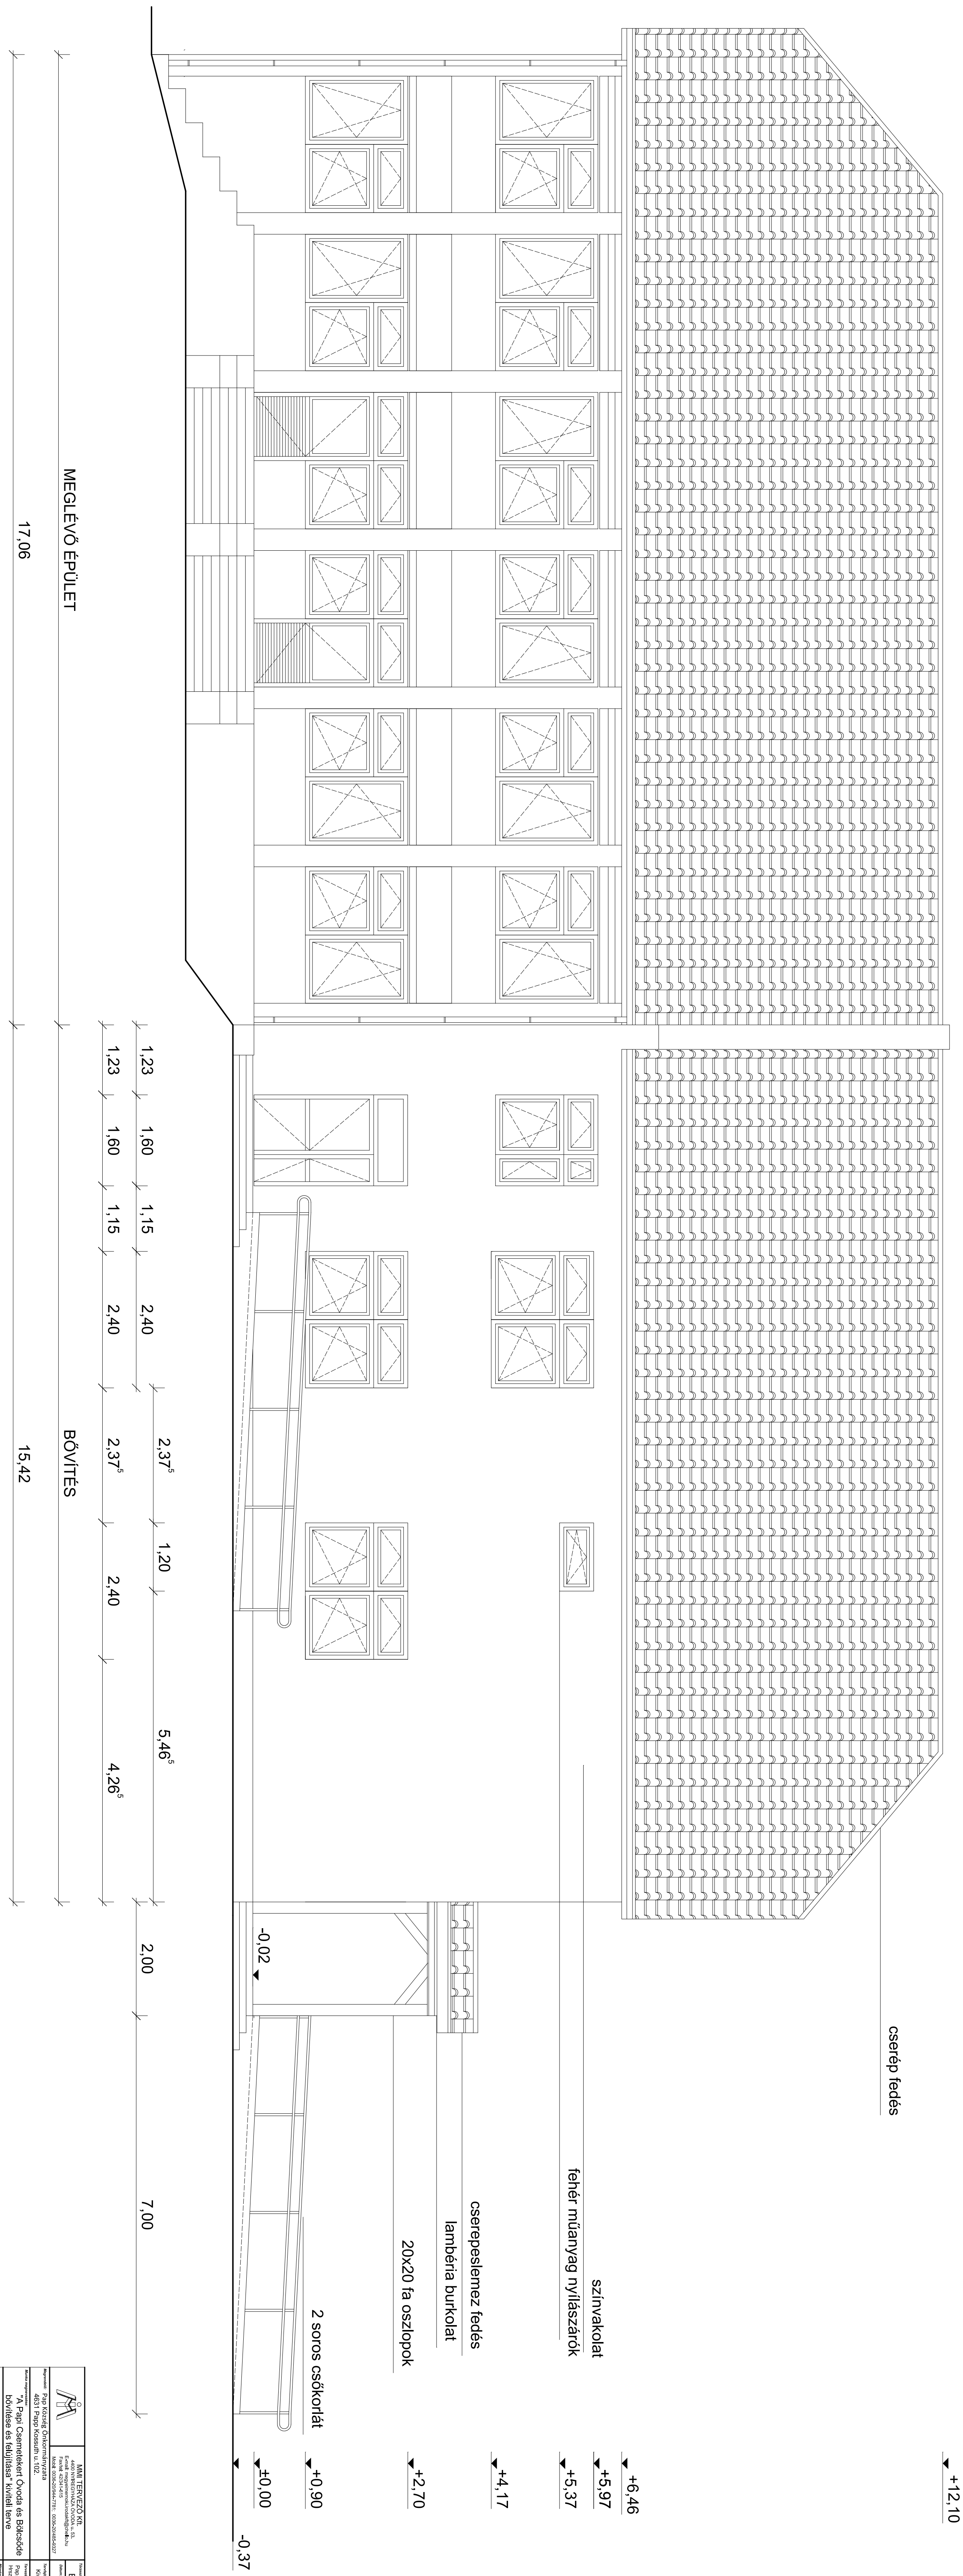


BŐVÍTÉS UTÁNI DÉLKELETI HOMLOKZAT M=1:50

[illegible]