


BÖVÍTÉS UTÁNI ÉSZAKNYUGATI HOMLOKZAT M=1:50

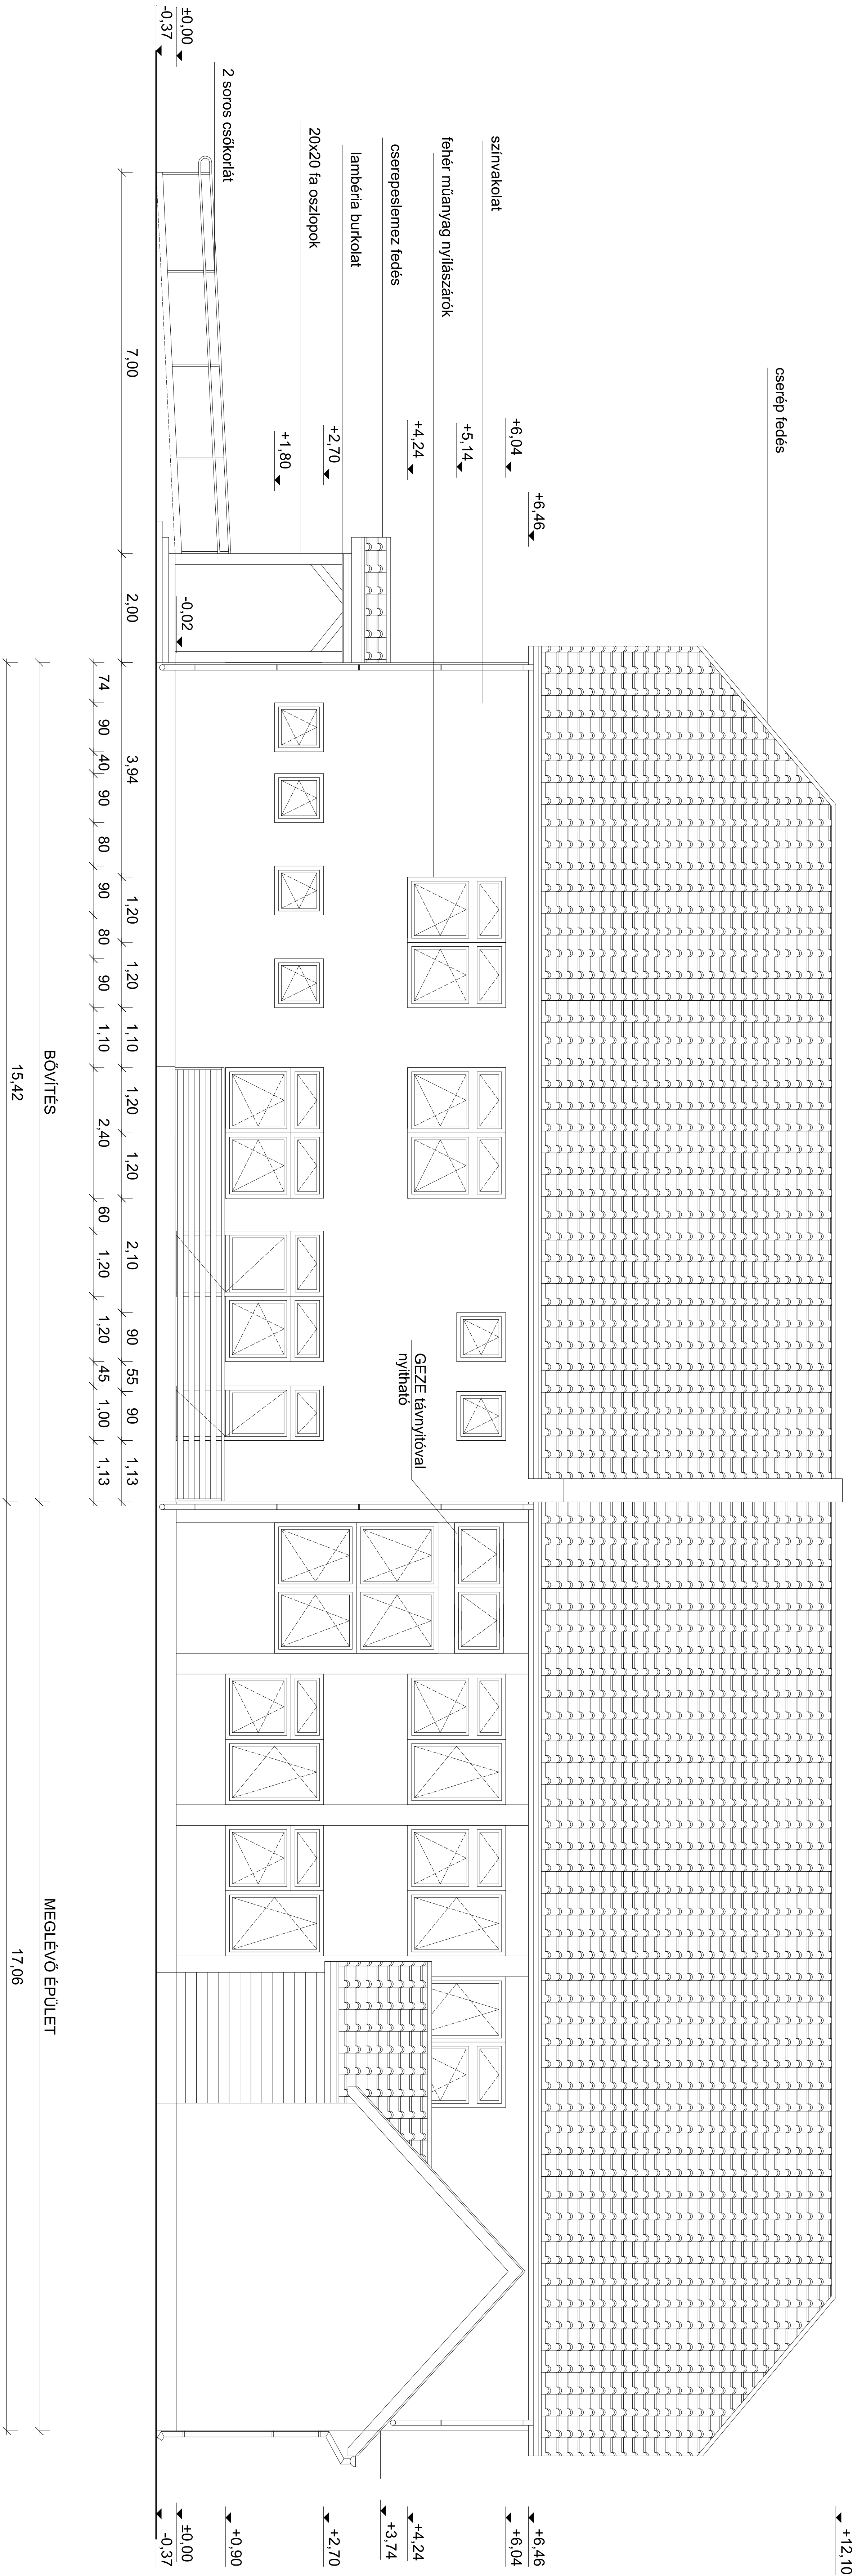

