


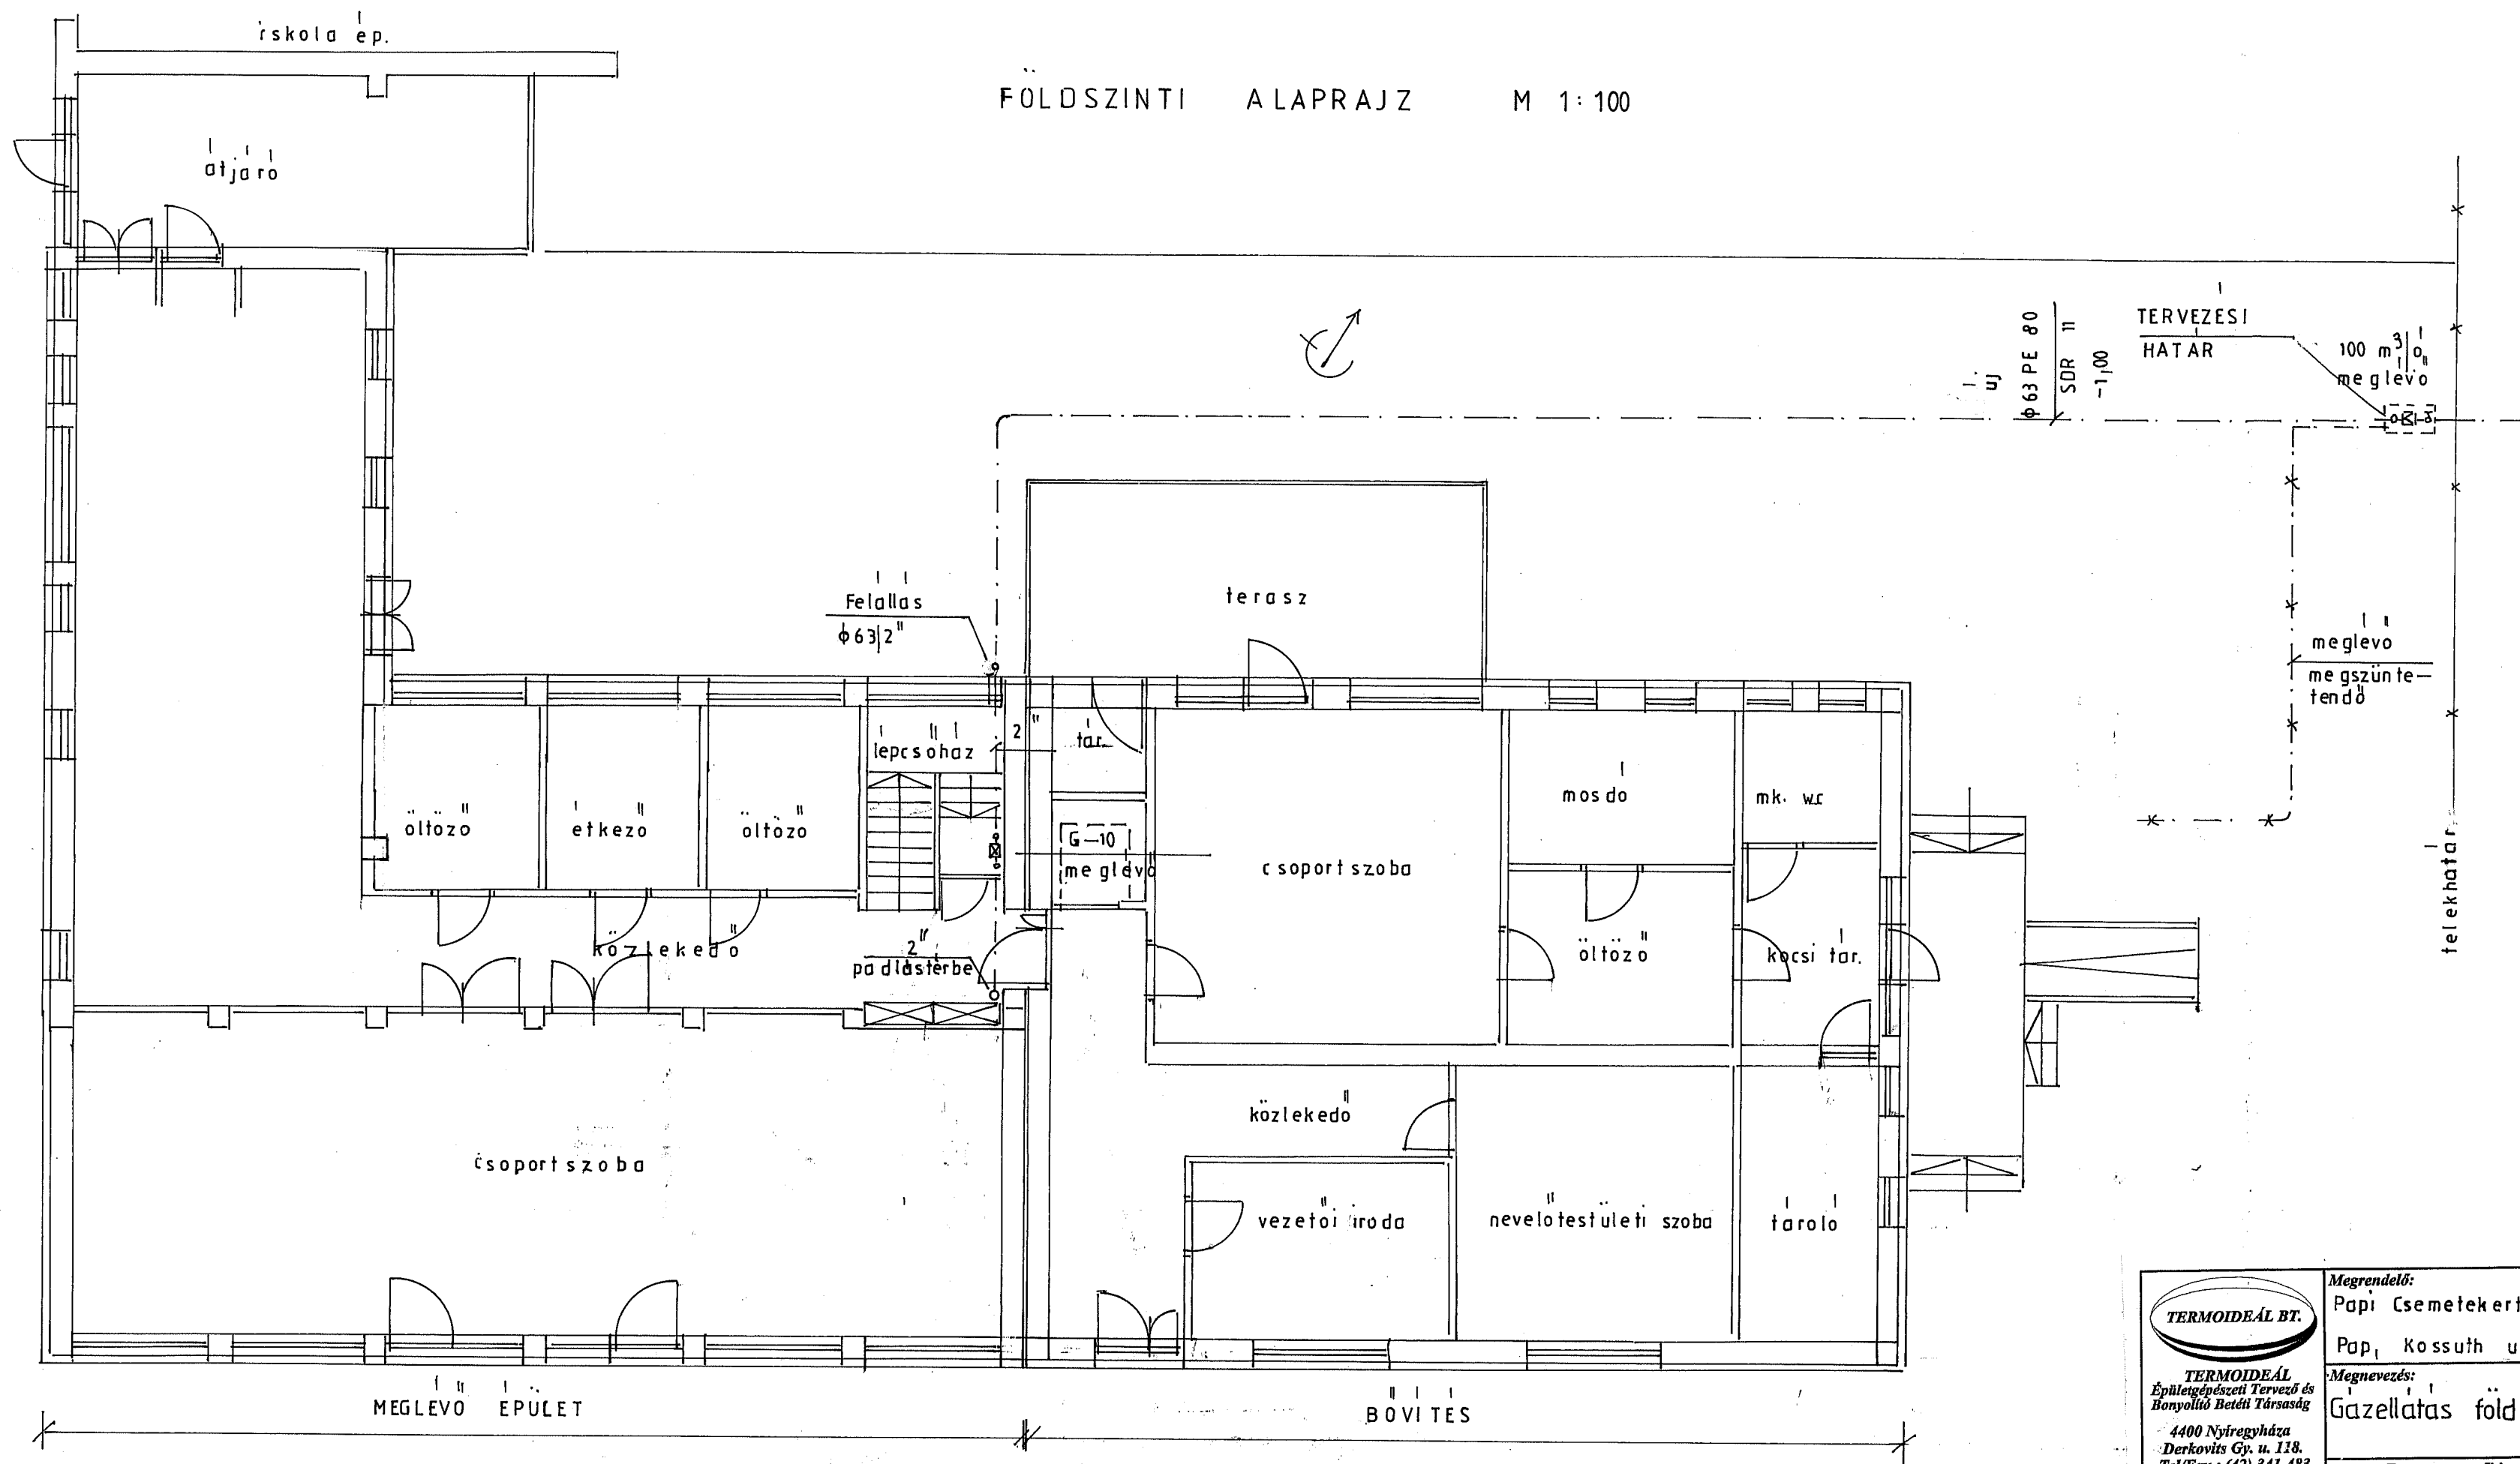

TERMOIDEÁL BT. Építésgépészeti Tervező és Bonyolító Betéti Társaság 4400 Nyíregyháza Derkovits Gy. u. 118. Tel/Fax.: (42) 341-483			
Megrendelő: Papi Csemetekert Óvoda és Bölcsőde Papi, Kossuth u. 75-79 sz.			
Megnevezés: Gázellátás földszinti alaprajz			
Ez a terv szerzői jogi védelemben részesül!			
Tervező: G 15-0034/ Kujbus István	Méretarány: M=1:100	Dátum: 2017. 11. hó	Rajtszám: Gg - 1