
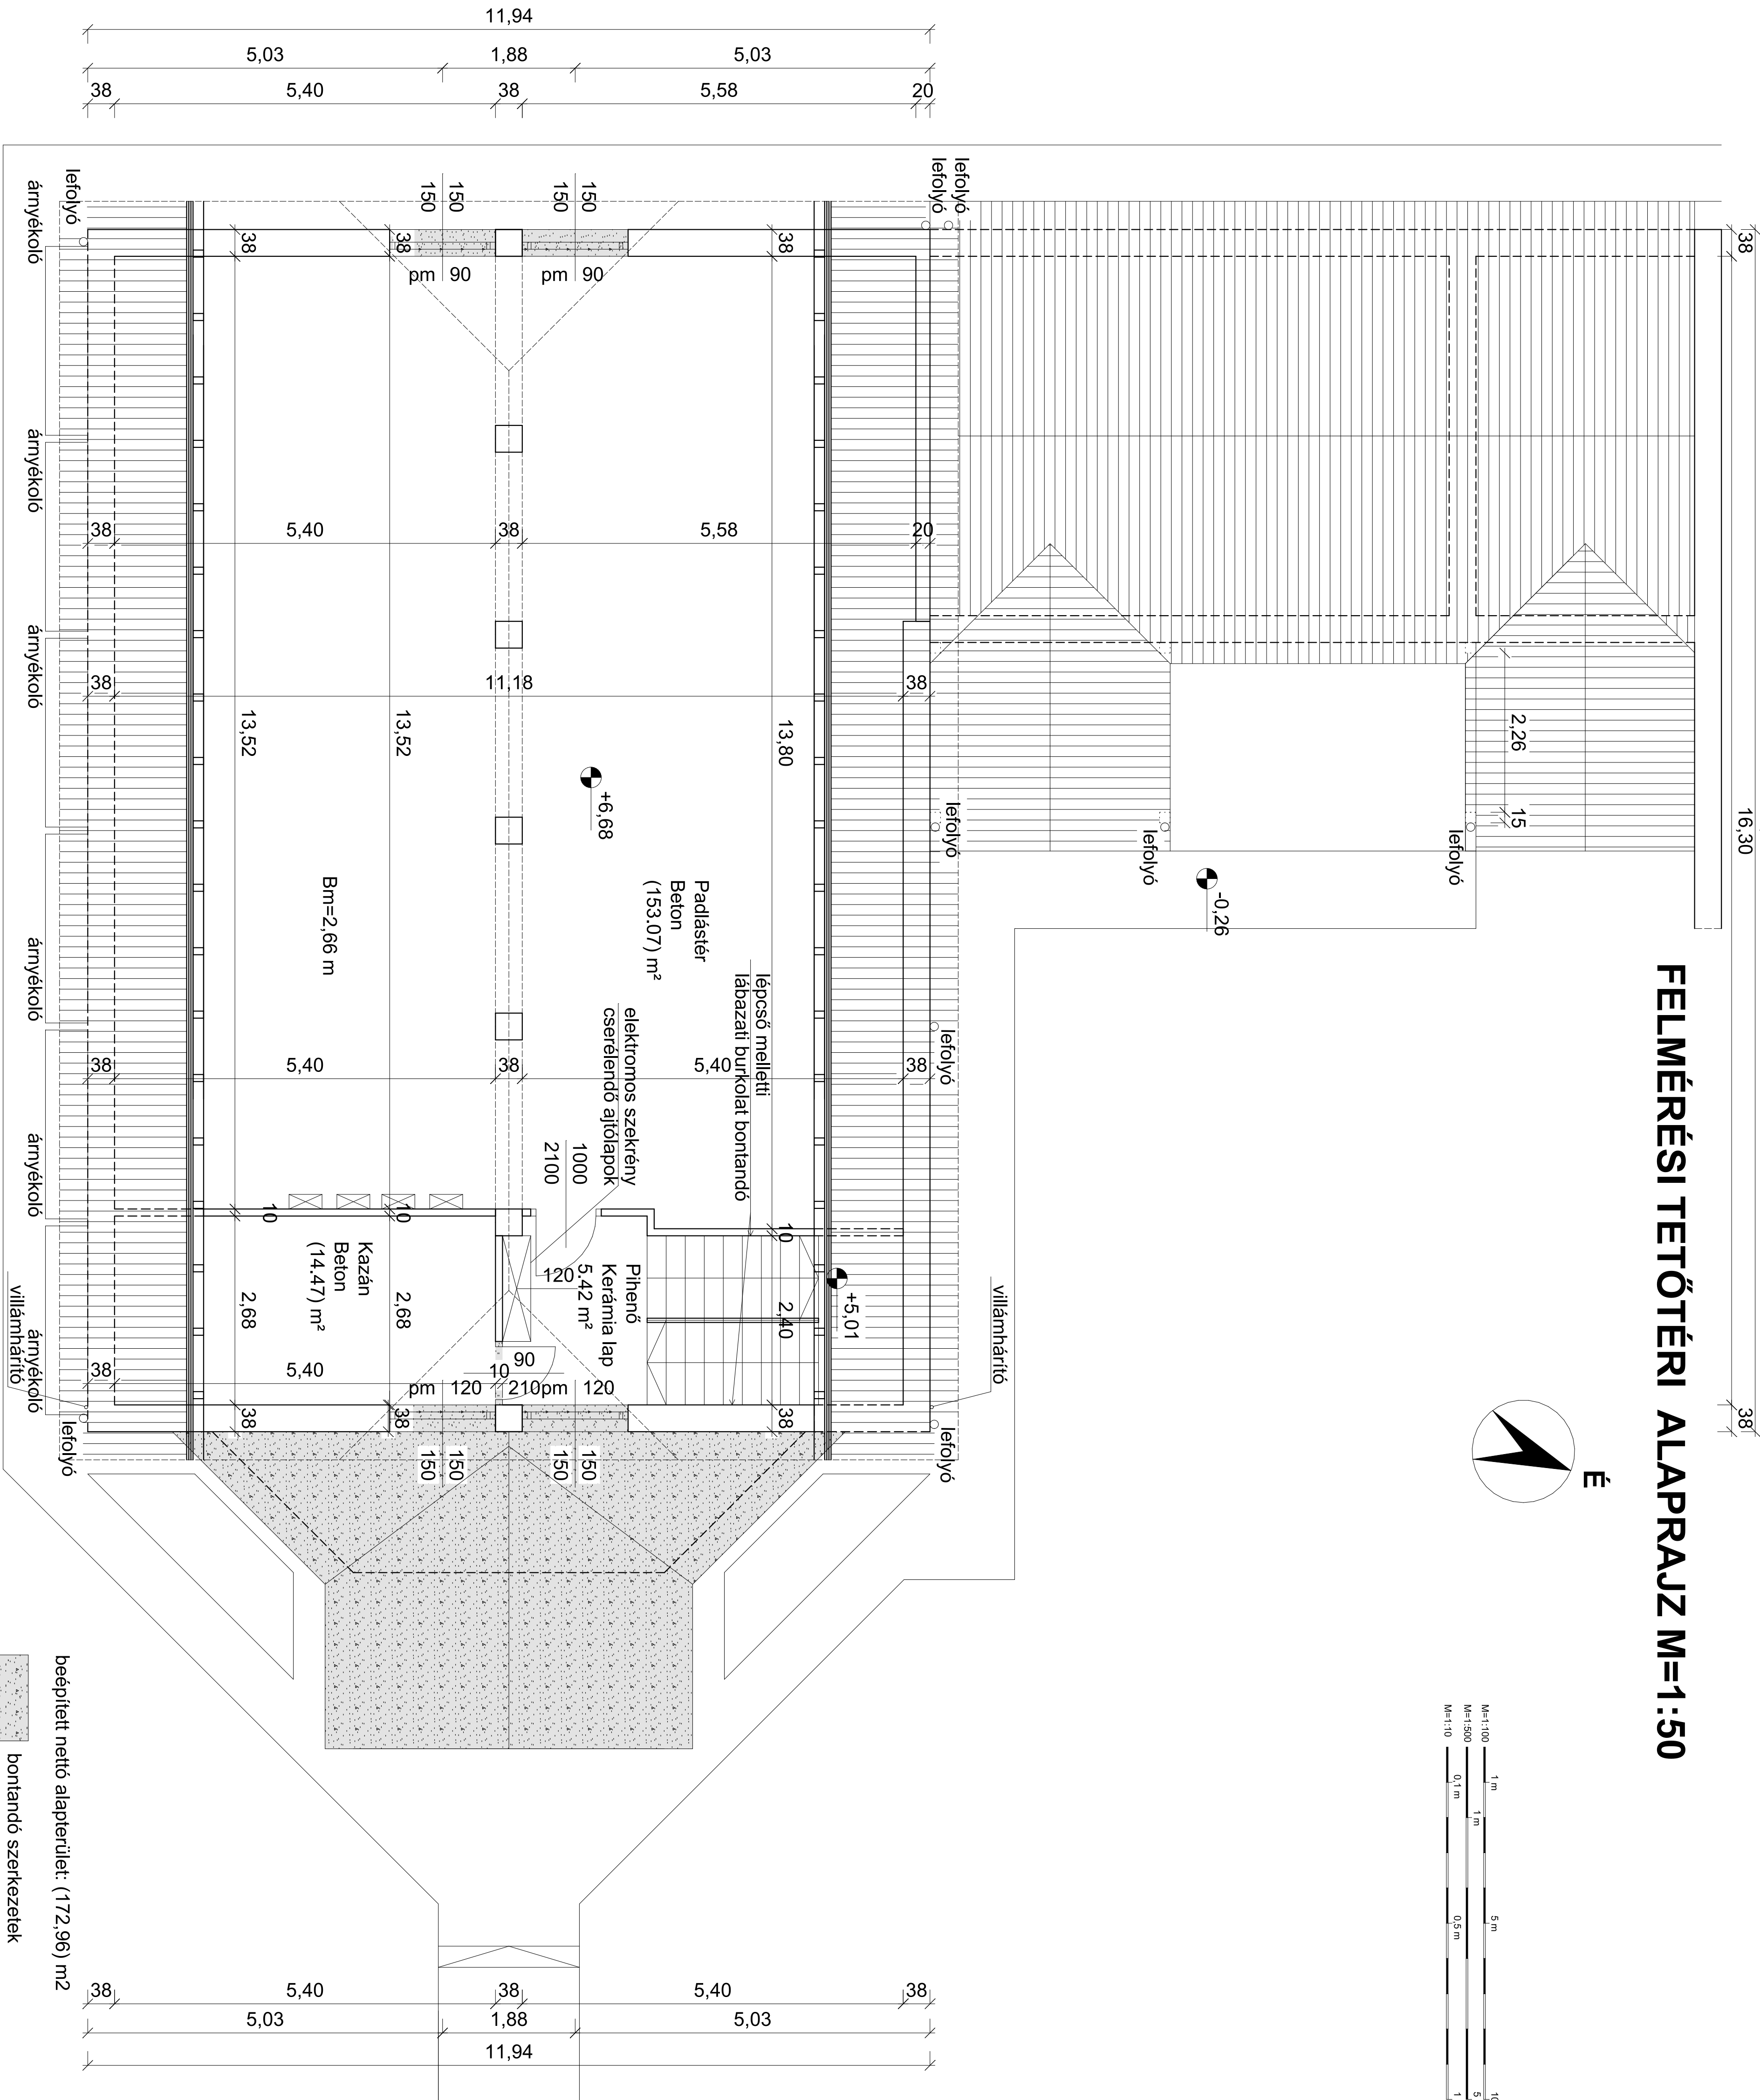
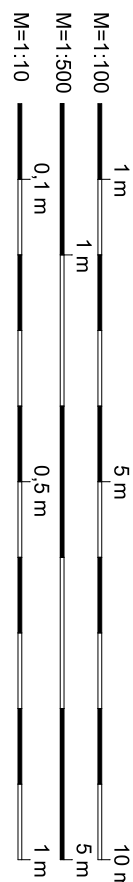


17,06
16,30

FELMÉRÉSI TETŐTÉRI ALAPRAJZ M=1:50

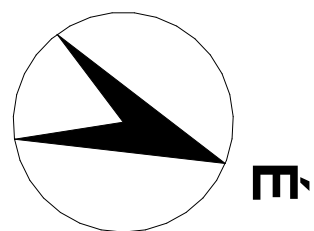

Megjegyzés:

Valamennyi belső, és külső nyílászáró, és padlóburkolat bontásra kerül.

		MMT TERVEZŐ KFT.		Tervező:	
Rácz István		4400 TISZKÖZMÁSODI ÚT 23.		E-23/2017.	
