


BŐVÍTÉS UTÁNI ÉSZAKKELETI HOMLOKZAT M=1:50

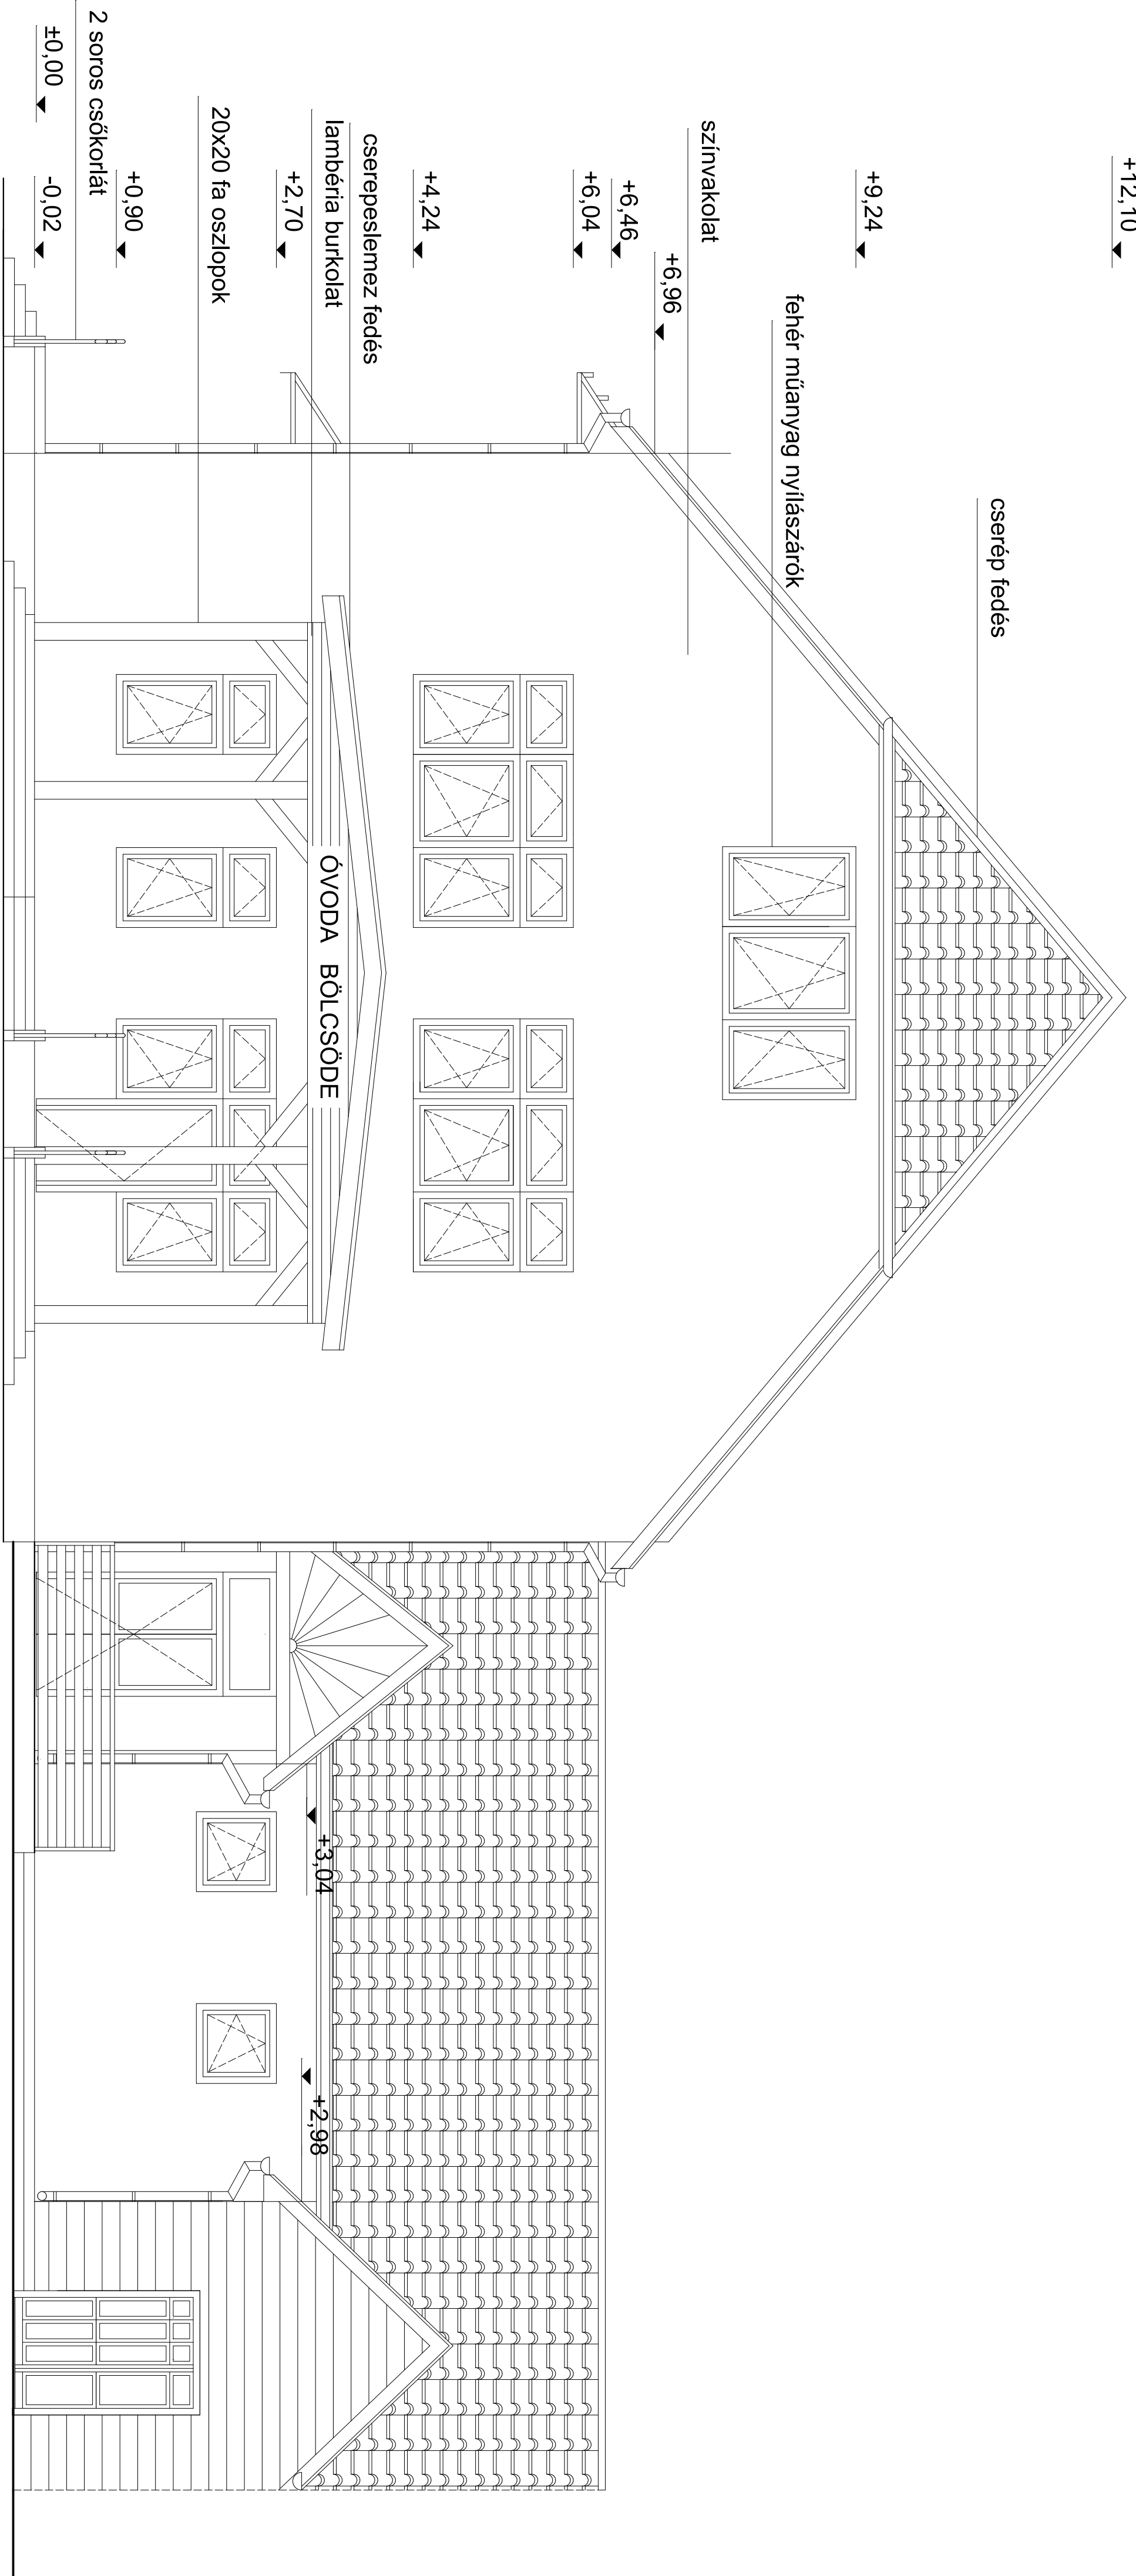

	MMT TERVEZŐ KFT.		Tervezés: E-23/2017.
	4400 NYÍREGYHÁZA, ÓVODA u. 53. Kivitel: 003-20484-7781, 003-20484-5327		
Megrendelő: Pápai Községi Önkormányzat		Dátum: 2017. 12. 16	
4631 Pápai Kösszhi u. 102.			
Rajzi megnevezés: "A. Pápi Csemetekert Óvoda és Bölcsöde bövítése és felújítása" kívüli terep		Tervező: Kivüli terep	
Rajz megnevezése: Bövítés utáni homlokzatok É-K			
Rajz: Ötven Zoltán		Tervező: M=1:50	
Tervező: M=1:50			